


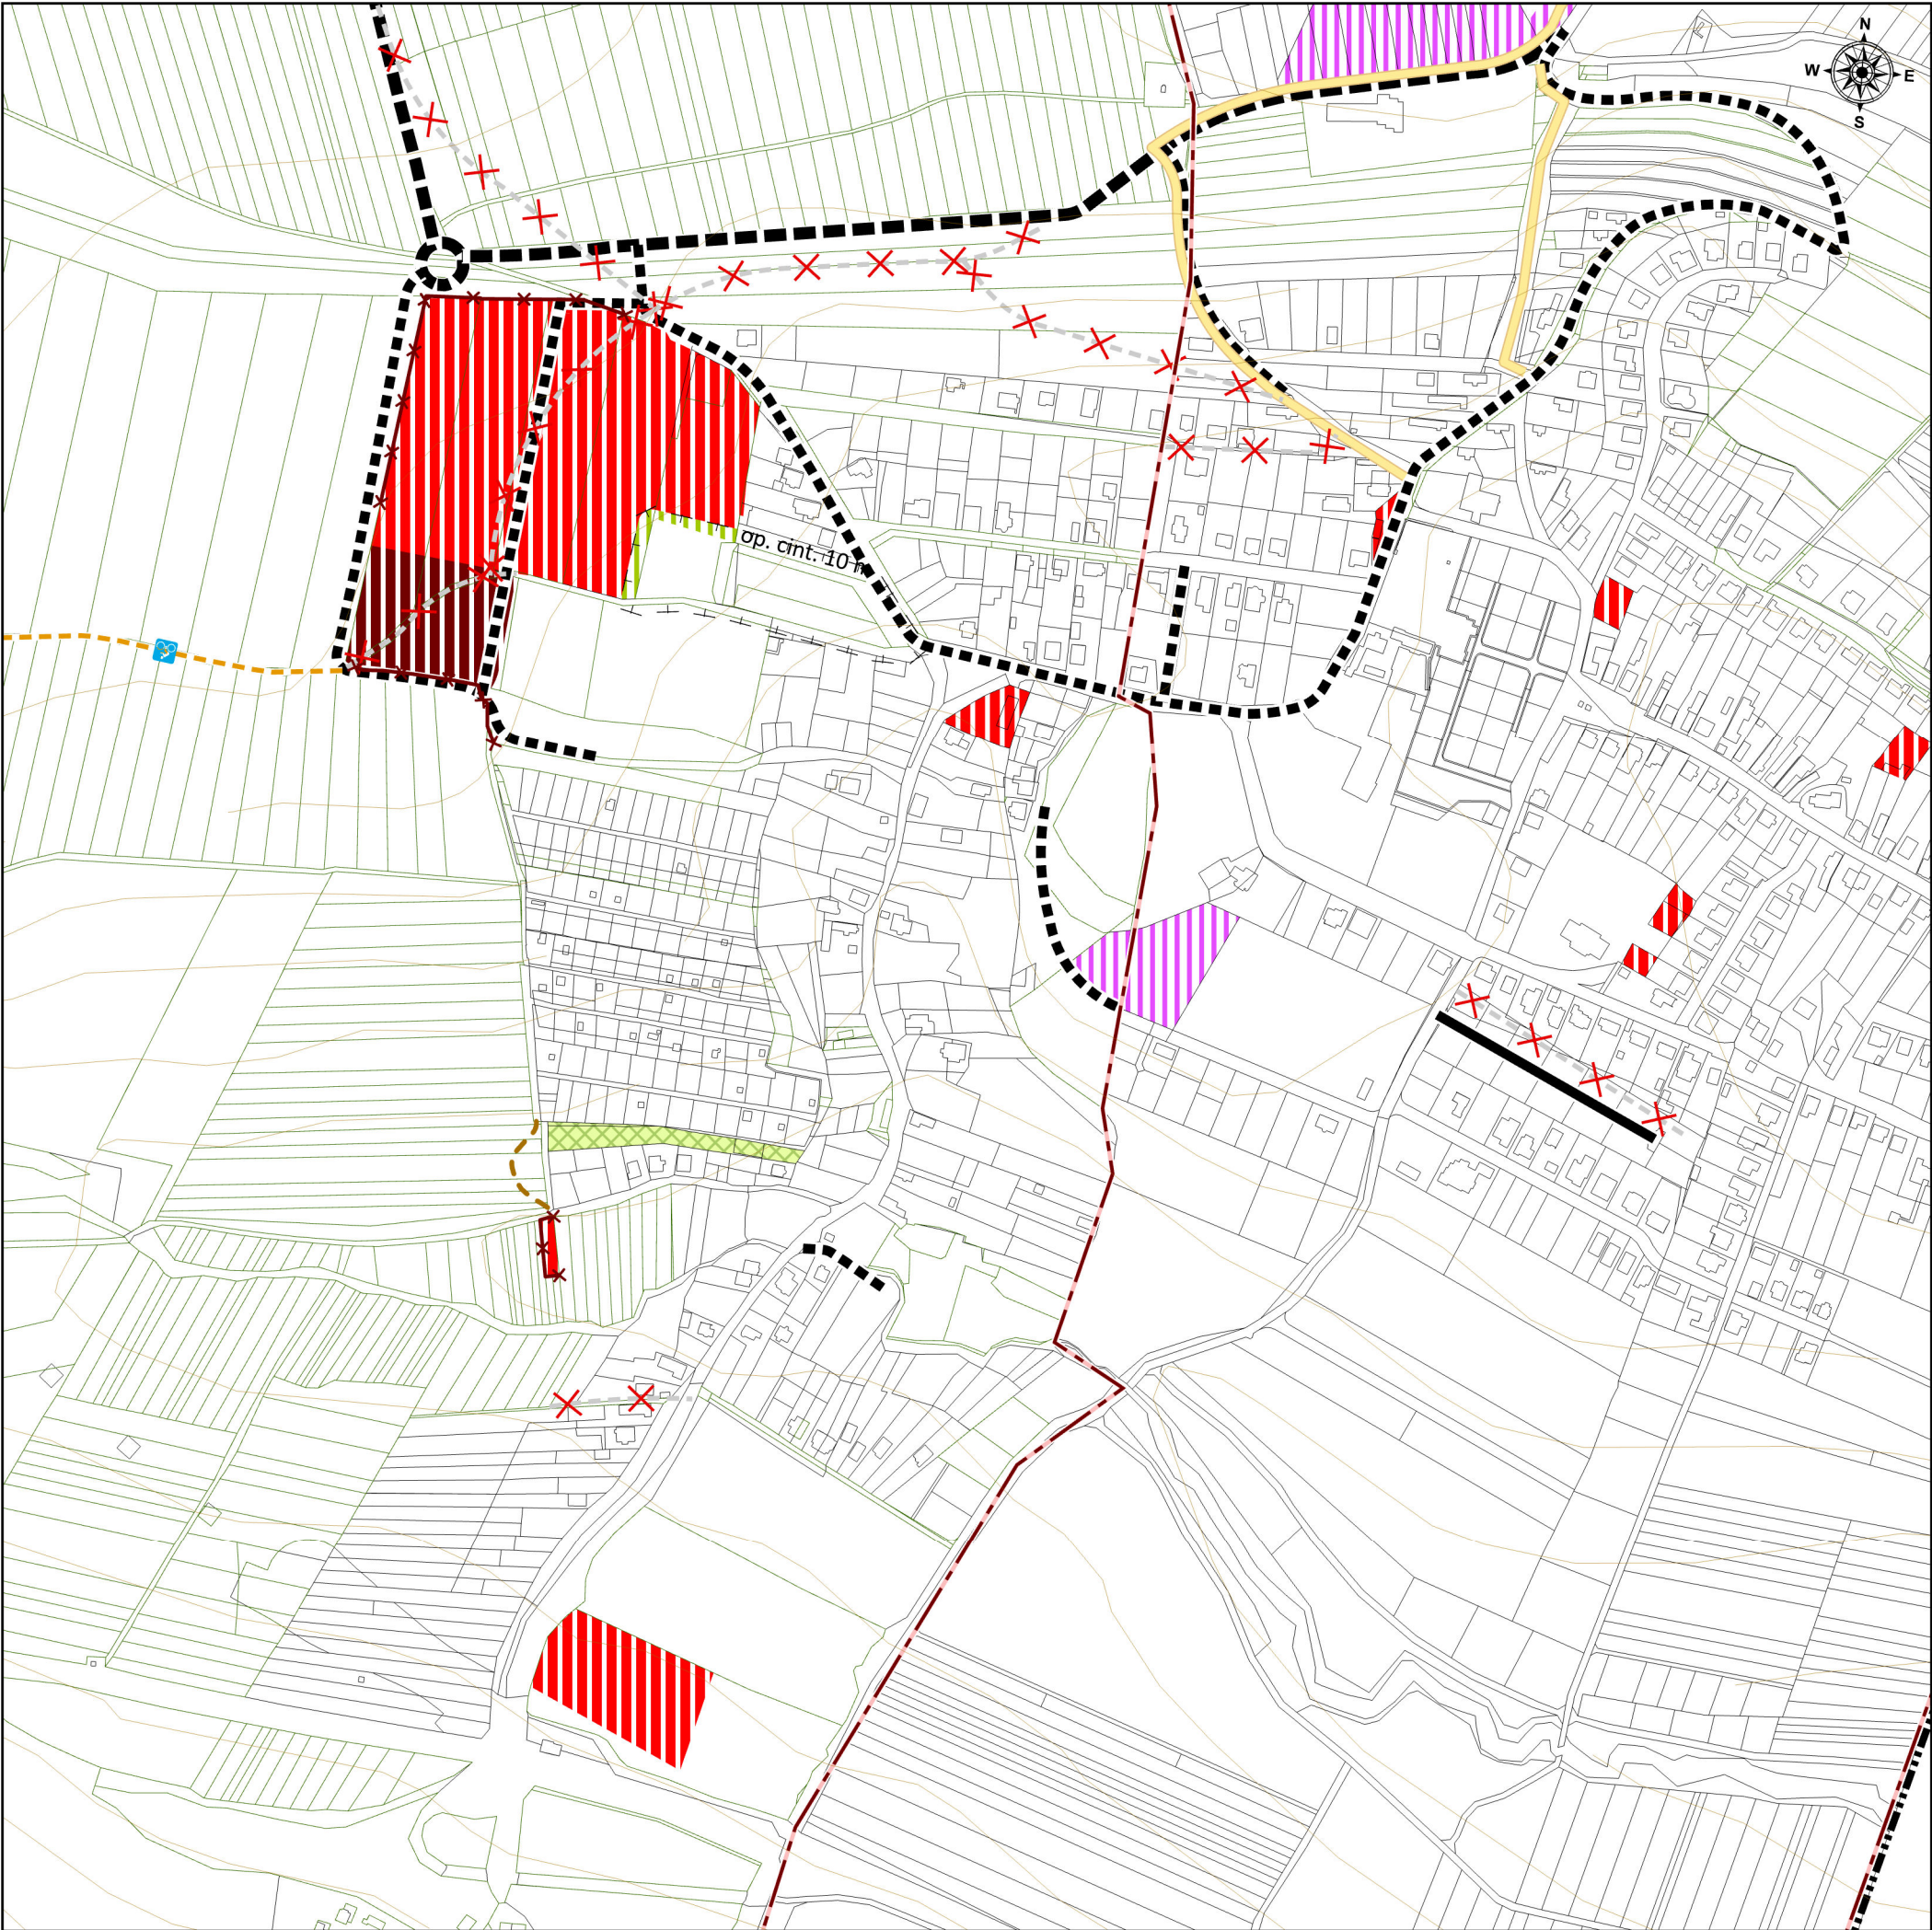

Legenda

- Riešené územie
- Hranica zastavaného územia obce,návrh
- hranice k.ú.
- Parcely UO
- Parcely KNC

Ochranné pásma

- Ochranné pásma všetkých druhov

Funkčné využitie

- plochy bývania v rodinných domoch,návrh
- plochy komerčnej občianskej vybavenosti,návrh
- plochy záhrad,návrh

- plochy bývania v bytových domoch,návrh
- plochy záhradkársych osád,návrh

Dopravná infraštruktúra

- Cesta III. triedy,návrh
- Miestna komunikácia,návrh
- Miestna komunikácia,stav
- Poľné a lesné komunikácie,návrh
- Pešie trasy a priestranstvá,návrh
- komunikácia na zrušenie,návrh
- Cyklistické chodníky,návrh
- vrestvnica

ÚZEMNÝ PLÁN OBCE GÁNOVCE Zmeny a doplnky č. 6/2025

Návrh na prerokovanie



Obstarávateľ: Obec Gánovce
Spracovateľ: Ing. arch. Martin Baloga, PhD.
Osoba odborne spôsobilá pre obstaranie ÚPP a ÚPD: Ing. Vladimír Šterbák
Dátum: máj 2025

KOMPLEXNÝ URBANISTICKÝ NÁVRH

3

M 1:5 000