




LEGENDA	
STAV	NÁVRH
	HRANICA RIEŠENÉHO ÚZEMIA
	HRANICA KATASTRÁLNEHO ÚZEMIA
	HRANICA ZASTAVANÉHO ÚZEMIA OBCE k 1.1. 1990
	NAVROVANÁ HRANICA ZASTAVANÉHO ÚZEMIA
	ZASTAVANÉ ÚZEMIE
	MALOPLOŠNÉ CHRÁNENÉ ÚZEMIA
	VODNÉ TOKY
	VODNÉ PLOCHY
	CESTA I. TRIEDY
	CESTA III. TRIEDY
	MIESTNA KOMUNIKÁCIA ZBERNÁ C2
	MIESTNA OBLUŽNÁ C3
	KOMUNIKÁCIA NA ZRUŠENIE
	PARKOVISKO
	PEŠIE KOMUNIKÁCIE
	PODNE A LESNÉ KOMUNIKÁCIE
	ZAUŽÍVANÁ TRASA CYKLISTICKEJ DOPRAVY
	TURISTICKÁ TRASA
	ZASTÁVKA MHD, IZOCHRONA DOSTUPNOSTI 300 m
	ŽELEZNIČNÁ ZASTÁVKA
	ŽELEZNICA
	ŽELEZNICA NA ZRUŠENIE
	OCHRANNÉ PÁSMA VŠETKÝCH DRUHOV

ÚZEMNÝ PLÁN OBCE GÁNOVCE
ÚPLNÉ ZNENIE

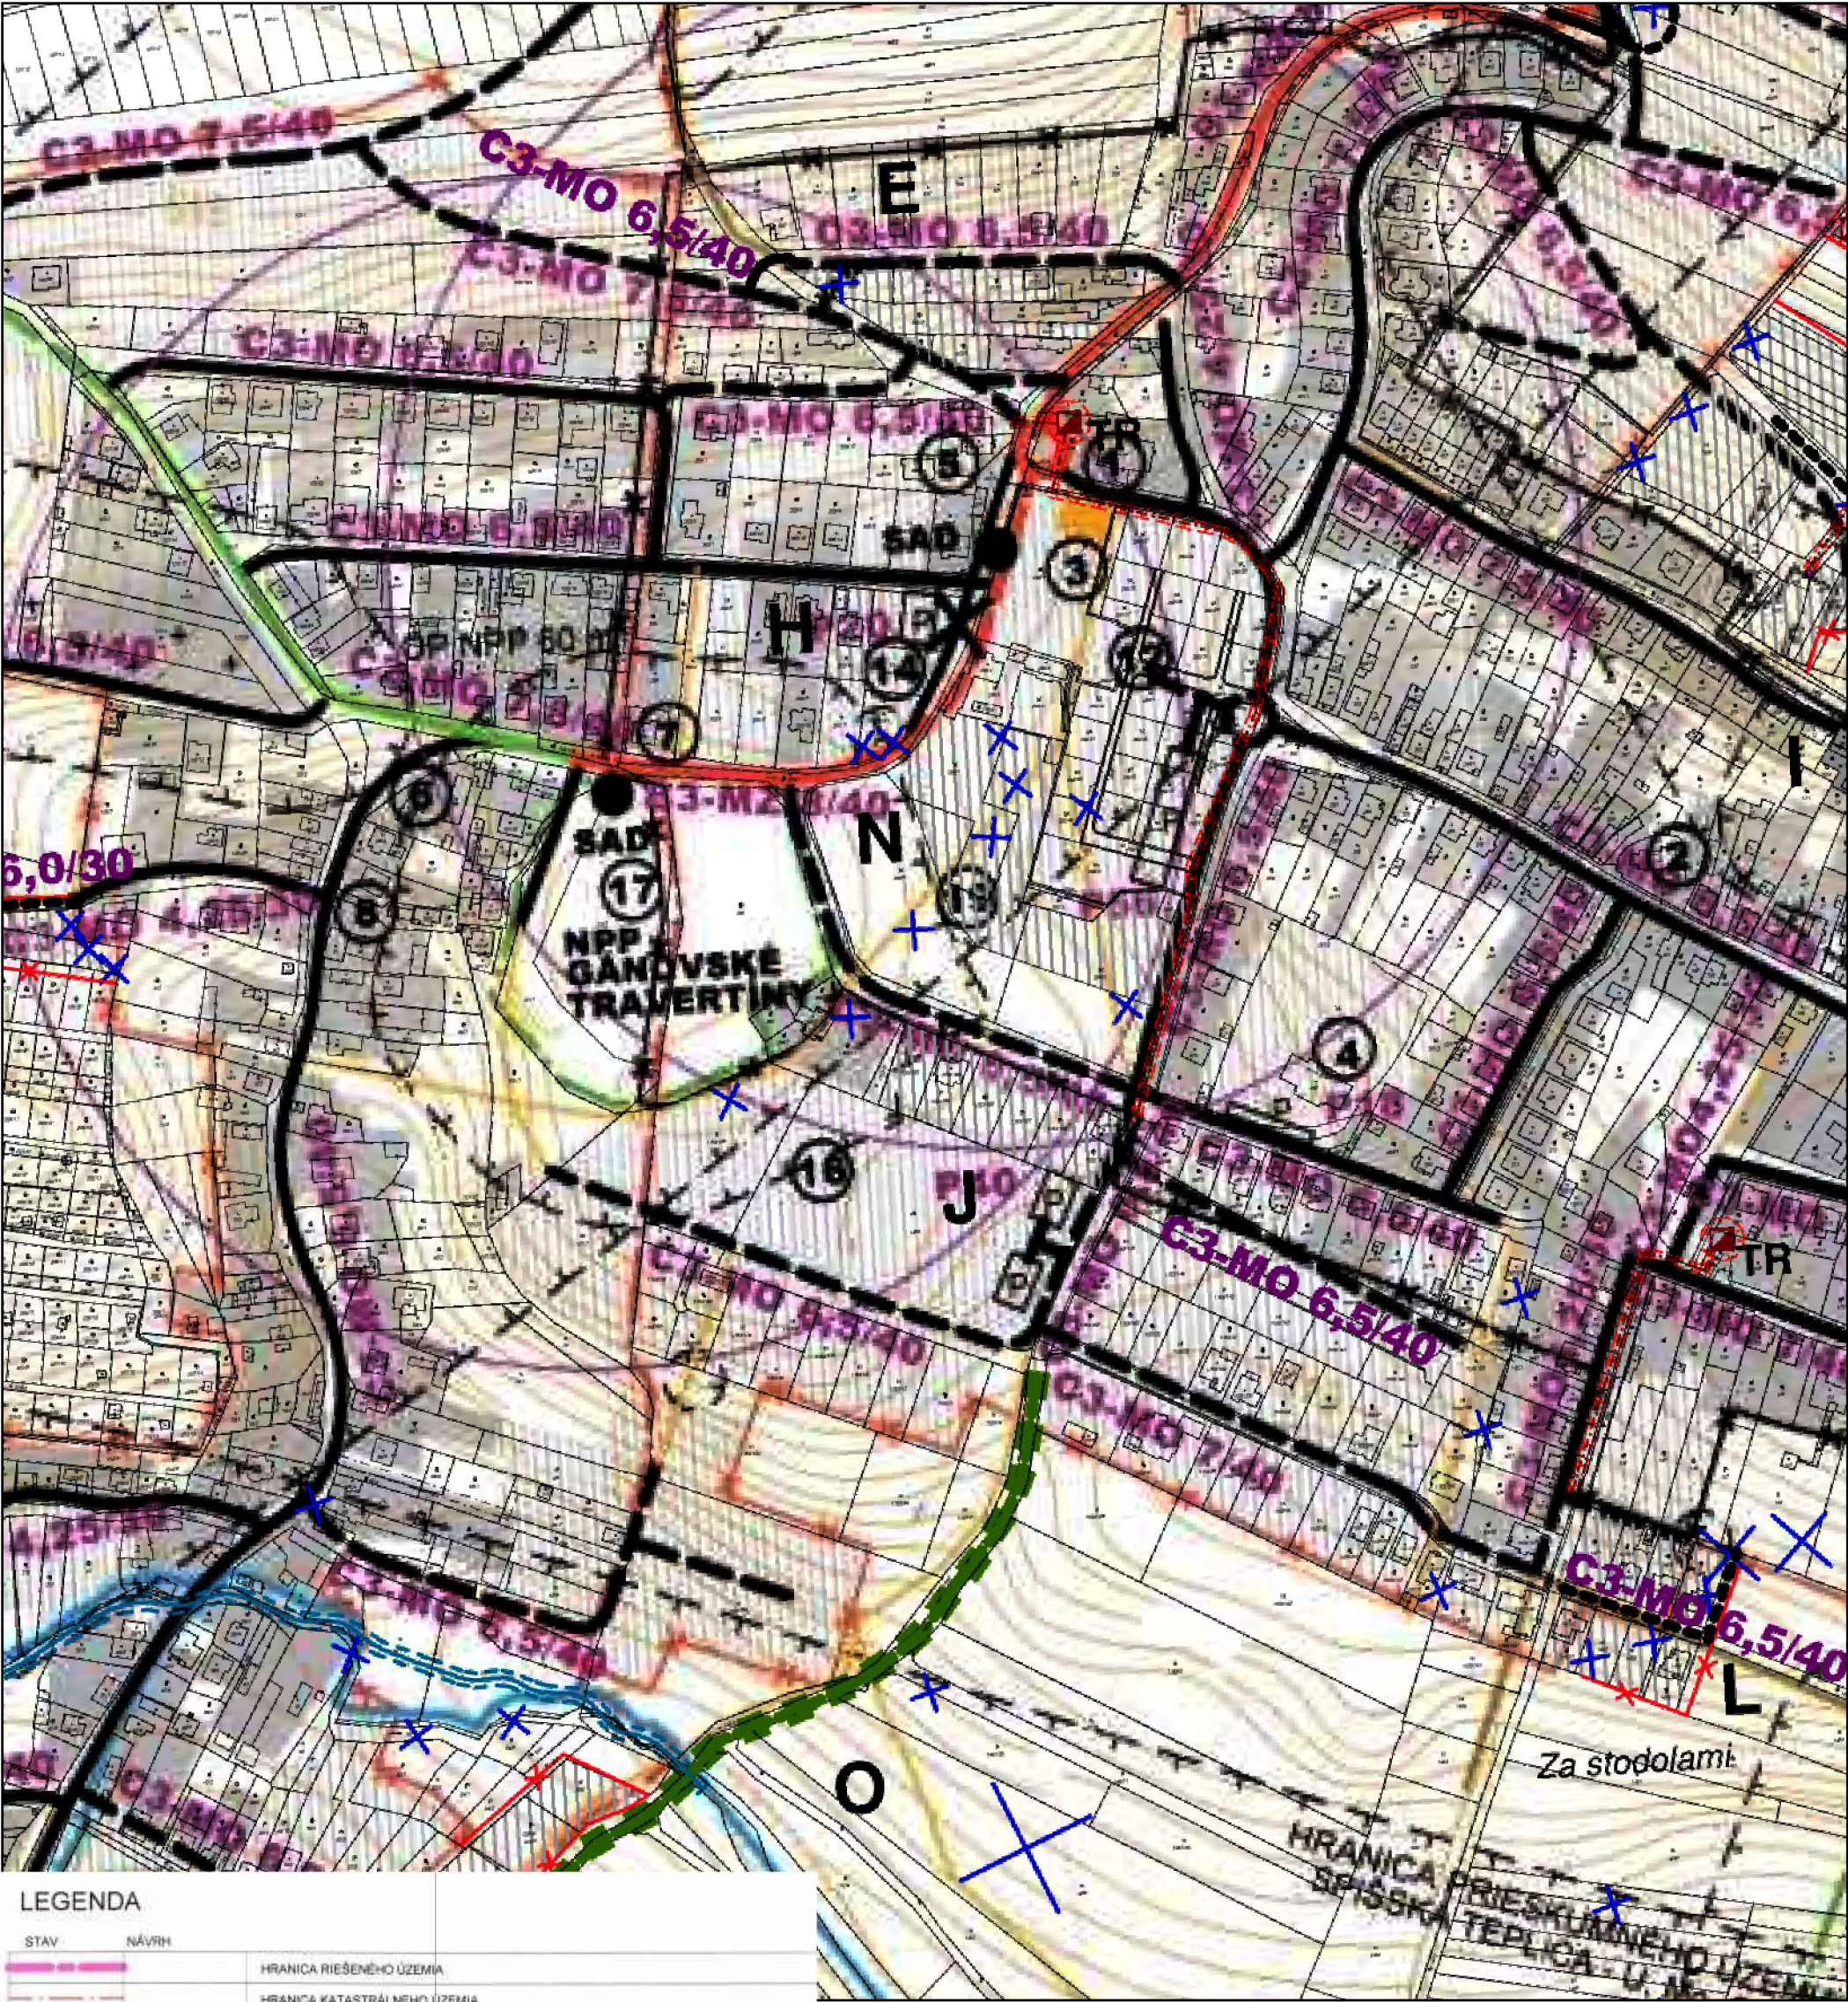

Obstarávateľ: Obec Gánovce
Spracovateľ: Ing. arch. Martin Baloga, PhD.
Osoba odborne spôsobilá pre obstaranie ÚPP a ÚPD: Ing. Vladimír Šterbák
Dátum: máj 2025

NÁVRH DOPRAVNÉHO VYBAVENIA