


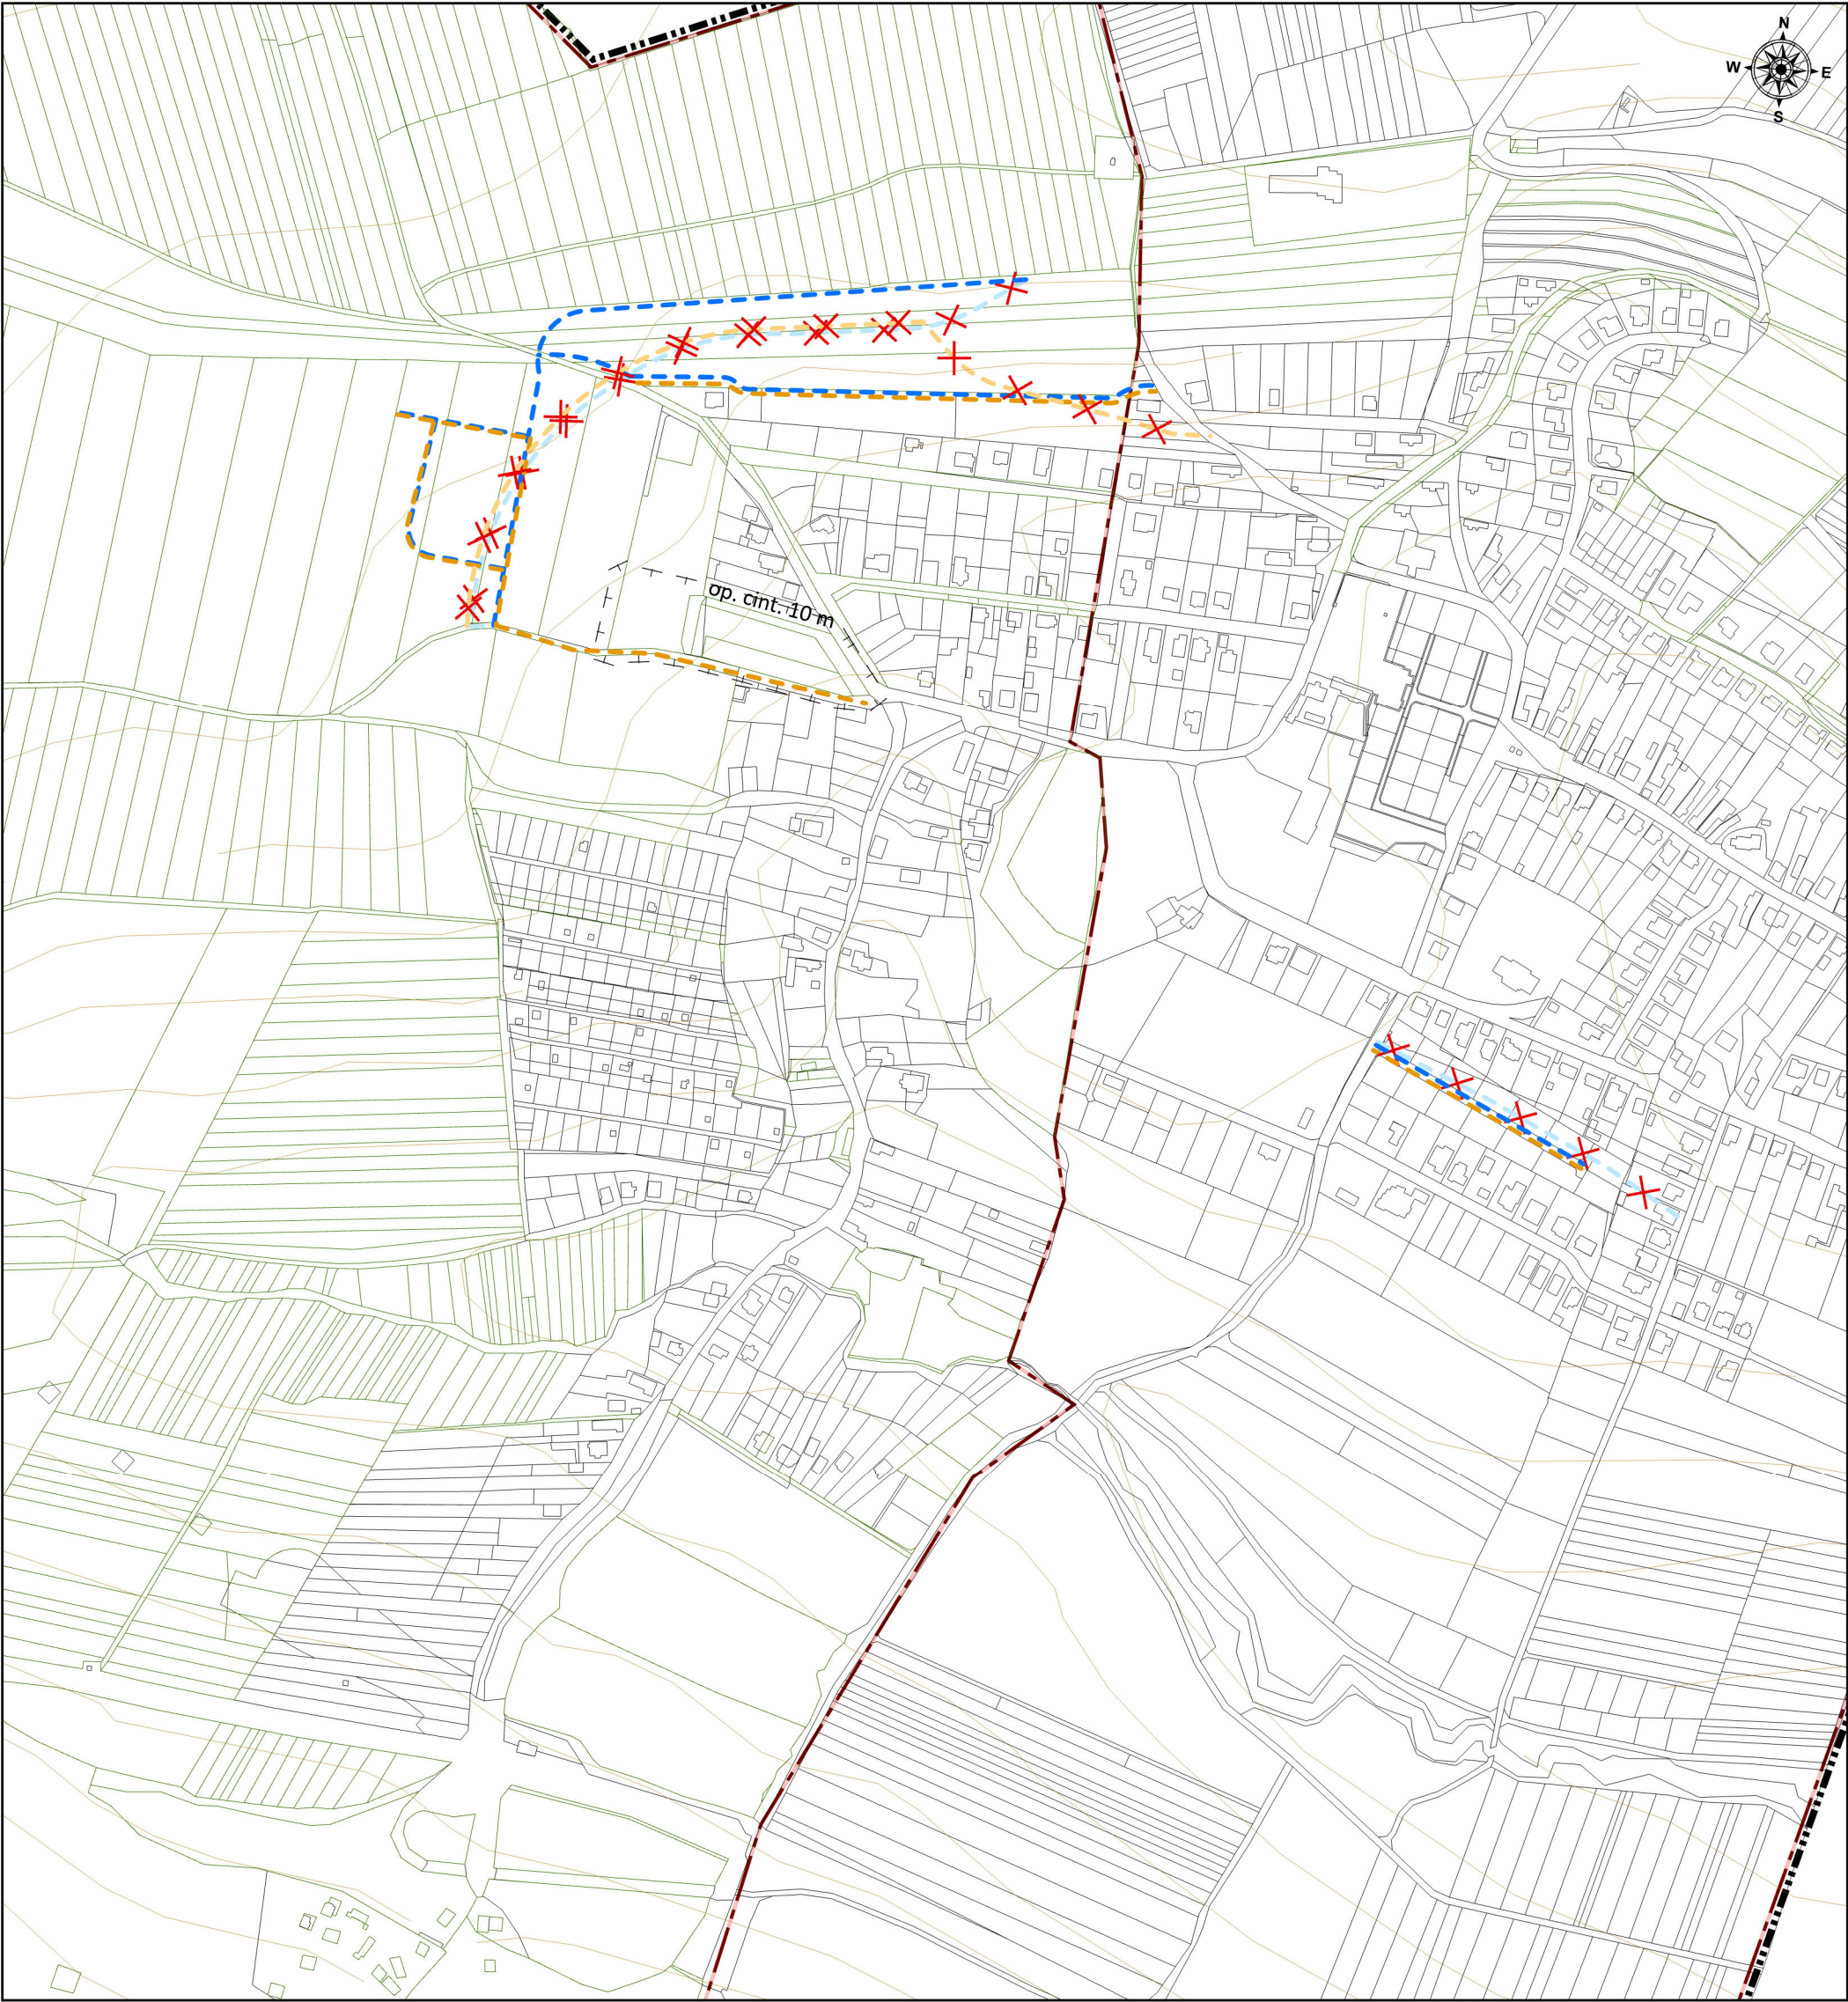

Legenda

— vrestvnica

ÚZEMNÝ PLÁN OBCE GÁNOVCE
Zmeny a doplnky č. 6/2025

Návrh na prerokovanie



Obstarávateľ: Obec Gánovce
Spracovateľ: Ing. arch. Martin Baloga, PhD.
Osoba odborne spôsobilá pre obstaranie ÚPP a ÚPD: Ing. Vladimír Šterbák
Dátum: máj 2025

NÁVRH TECHNICKÉHO VYBAVENIA
- VODNÉ HOSPODÁRSTVO

5

M 1:5 000

Exportované: