


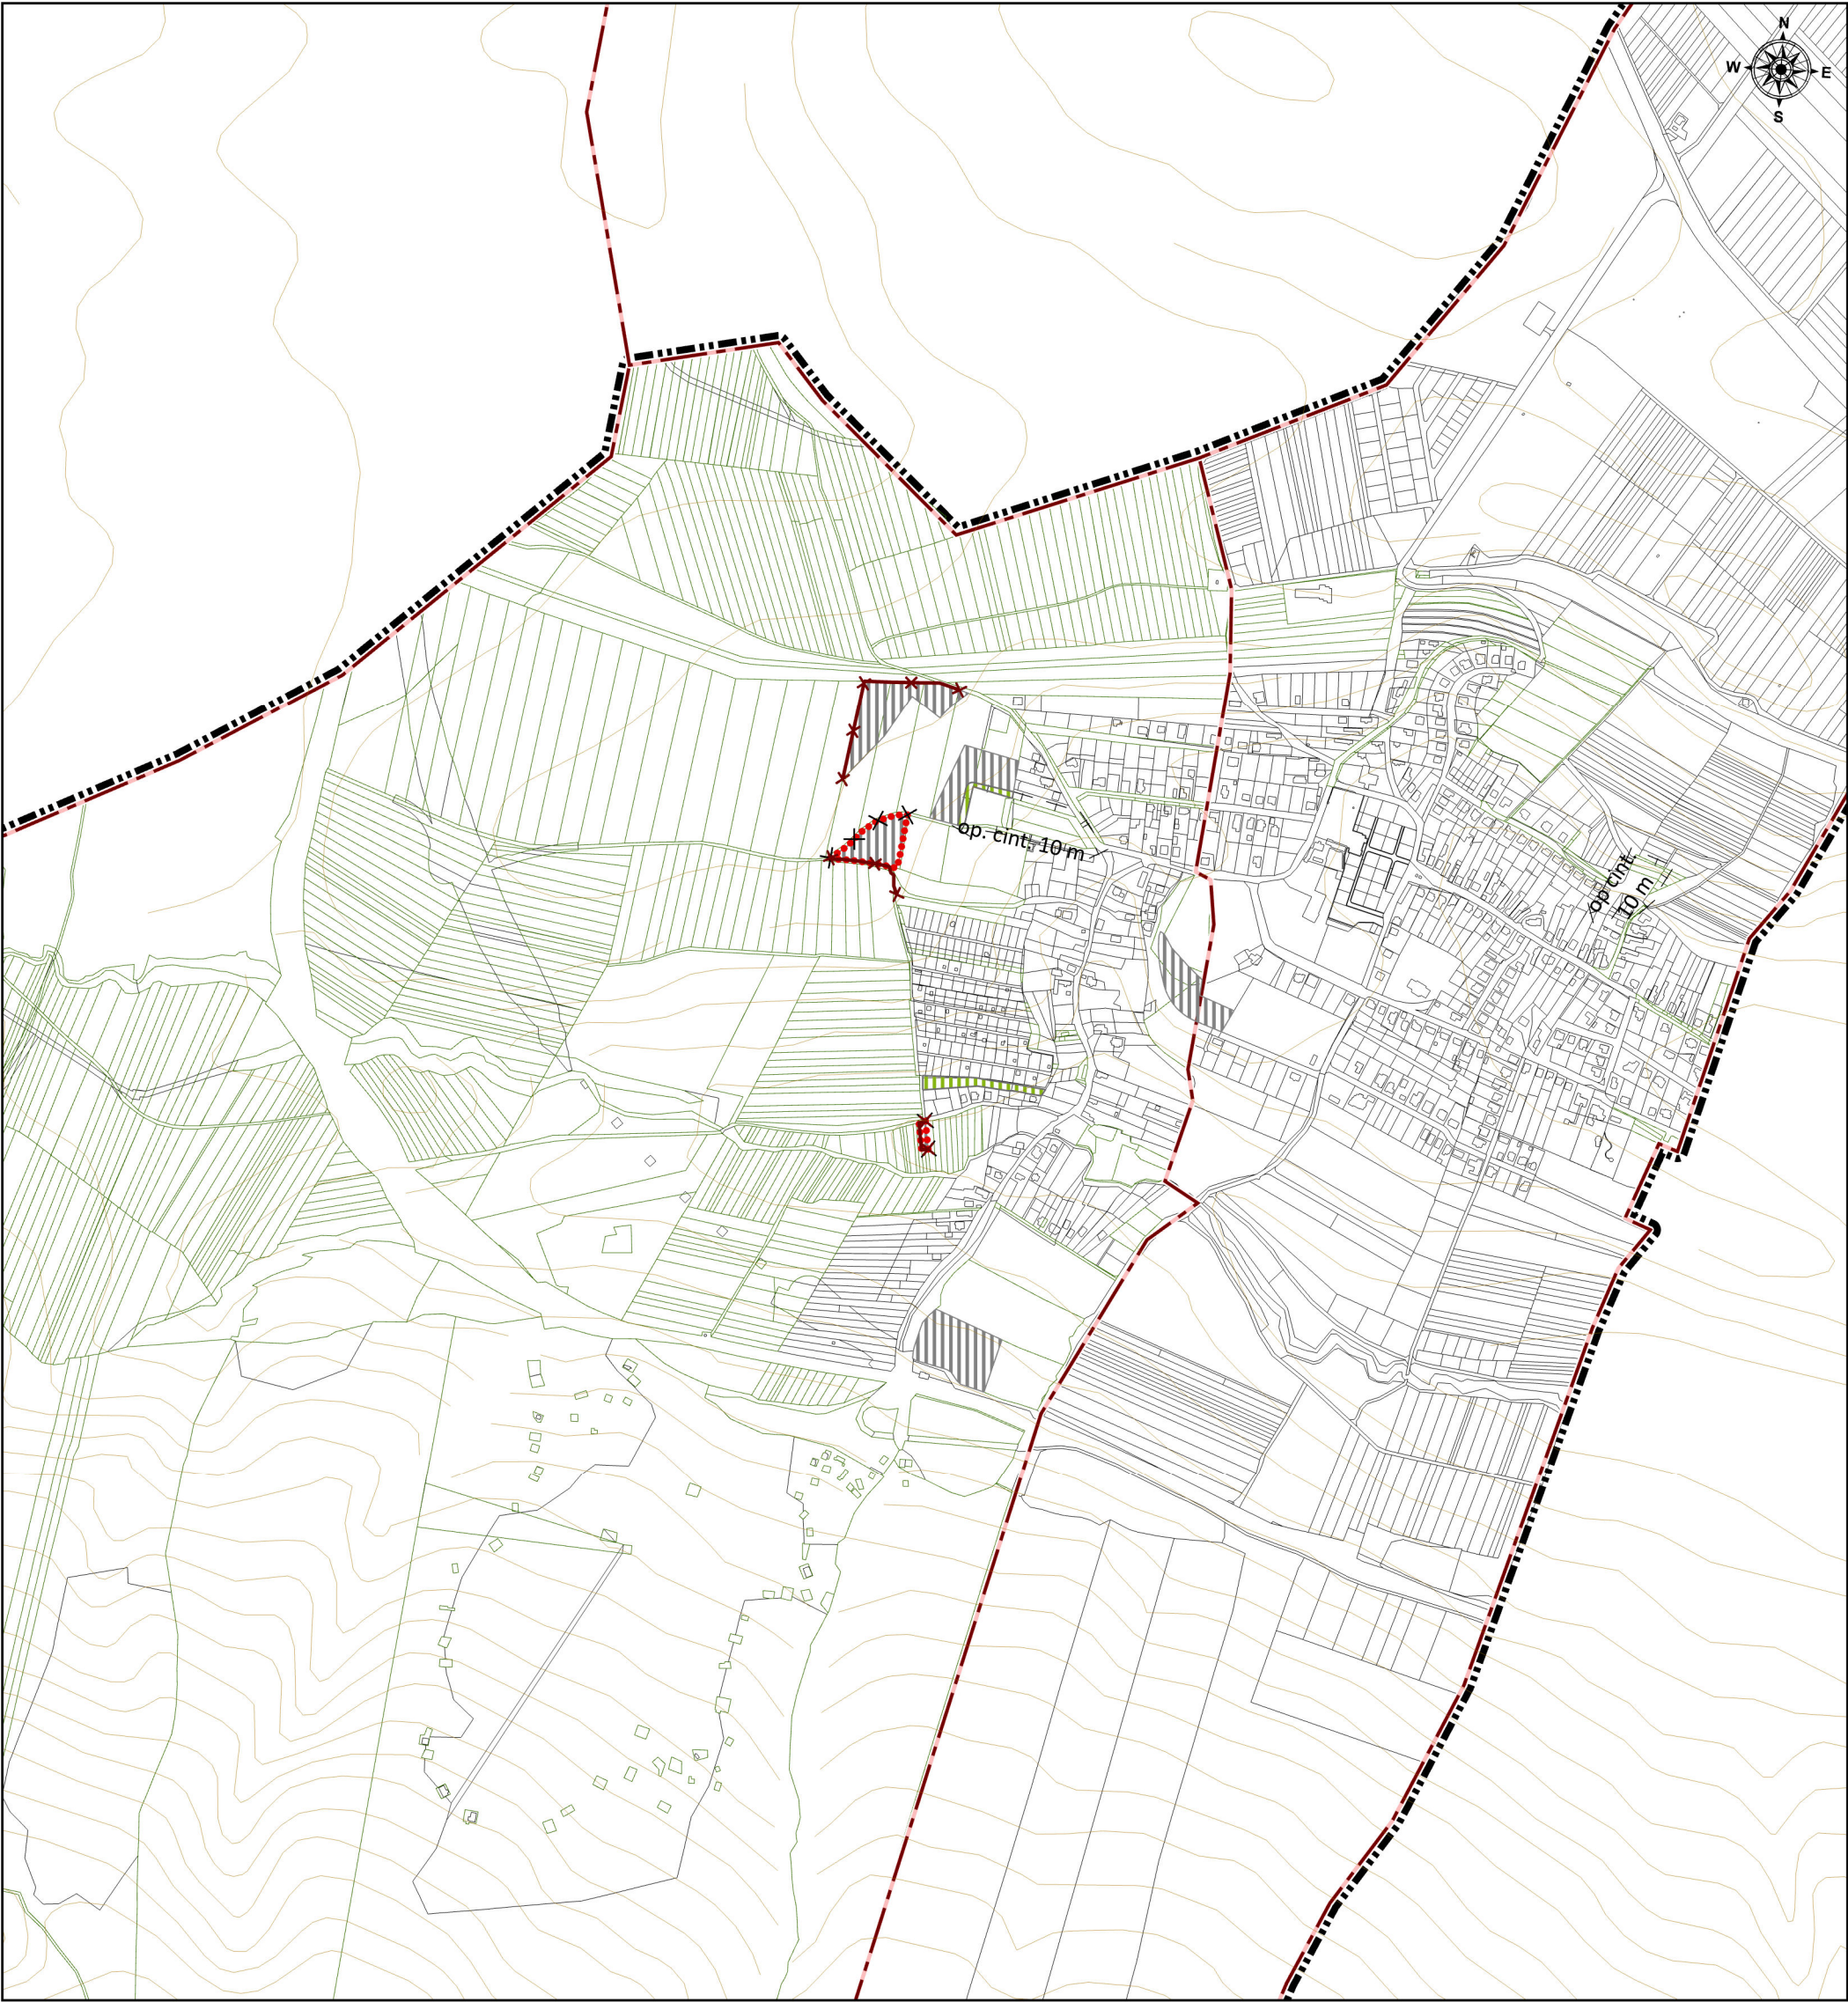

Legenda

- ✕✕ Hranica zastavaného územia obce,návrh
- vrestvnica

ÚZEMNÝ PLÁN OBCE GÁNOVCE
Zmeny a doplnky č. 6/2025

Návrh na prerokovanie



Obstarávateľ: Obec Gánovce
Spracovateľ: Ing. arch. Martin Baloga, PhD.
Osoba odborne spôsobilá pre obstaranie ÚPP a ÚPD: Ing. Vladimír Šterbák
Dátum: máj 2025

OCHRANA PRÍRODY A TVORBY KRAJINY
S NÁVRHOM EKOLOGICKY
STABILNÝCH PRVKOV