




LEGENDA	
	HRANICA KATASTRÁLNEHO ÚZEMIA (HRANICA RIEŠENÉHO ÚZEMIA)
	HRANICA ZASTAVANÉHO ÚZEMIA OBCE K 1.1.1990
	NAVRHOVANÁ HRANICA ZASTAVANÉHO ÚZEMIA
	ÚZEMIE SÚSTAVY NATURA 2000
	ÚZEMIE MALÓPLOŠNÝCH CHRÁNENÝCH ÚZEMÍ
	PLOCHY LEŠOV
	PLOCHY LÚK A PASIENKOV
	PLOCHY CINTORÍNOV
	PLOCHY VNÚTROŠTELNEJ ZELENÉ
	PLOCHY VNÚTROŠTELNEJ ZELENÉ NAVRHI
	PLOCHY ZÁHRAD A ZÁHRADKÁRSKYCH OSÁD
	VÝZNAMNÉ SOLITÉRY ZELENÉ
	NELESNÁ STROMOVÁ A KROVINNÁ VEGETÁCIA
	VODNÉ TOKY A PLOCHY
	PRAMENE A VRTY
	URBANIZOVANÉ PLOCHY
	NAVRHOVANÉ URBANIZOVANÉ PLOCHY
	VÝHLADOVÉ URBANIZOVANÉ PLOCHY
	CESTNÉ KOMUNIKÁCIE
	ŽELEZNICNÁ TRAT
	NAVRHOVANÁ ÚPRAVA ŽELEZNICNEJ TRATE
	OCHRANNÉ PÁSMA VŠETKÝCH DRUHOV
NADREGIONÁLNE A REGIONÁLNE PRVKY ÚSES PODĽA SCHVÁLENEJ DOKUMENTÁCIE VYŠŠIEHO STUPŇA	
	REGIONÁLNY BIOKORIDOR
	REGIONÁLNE BIOCENTRUM
PRVKY S NAVRHOVANÝM ZAČLENENÍM DO ÚSES	
	PLOCHY OSOBITÉHO ZÁJMU NAVRHOVANÉ NA ZAČLENENIE DO ÚSES
	MIESTNE BIOCENTRUM
	VYMEDZENIE A OZNAČENIE KRAJINÝCH CELKOV

ArcGEO, NLC, ŠOP SR, Esri, HERE, Garmin, INCREMENT P, USGS

ÚZEMNÝ PLÁN OBCE GÁNOVCE
ÚPLNÉ ZNENIE

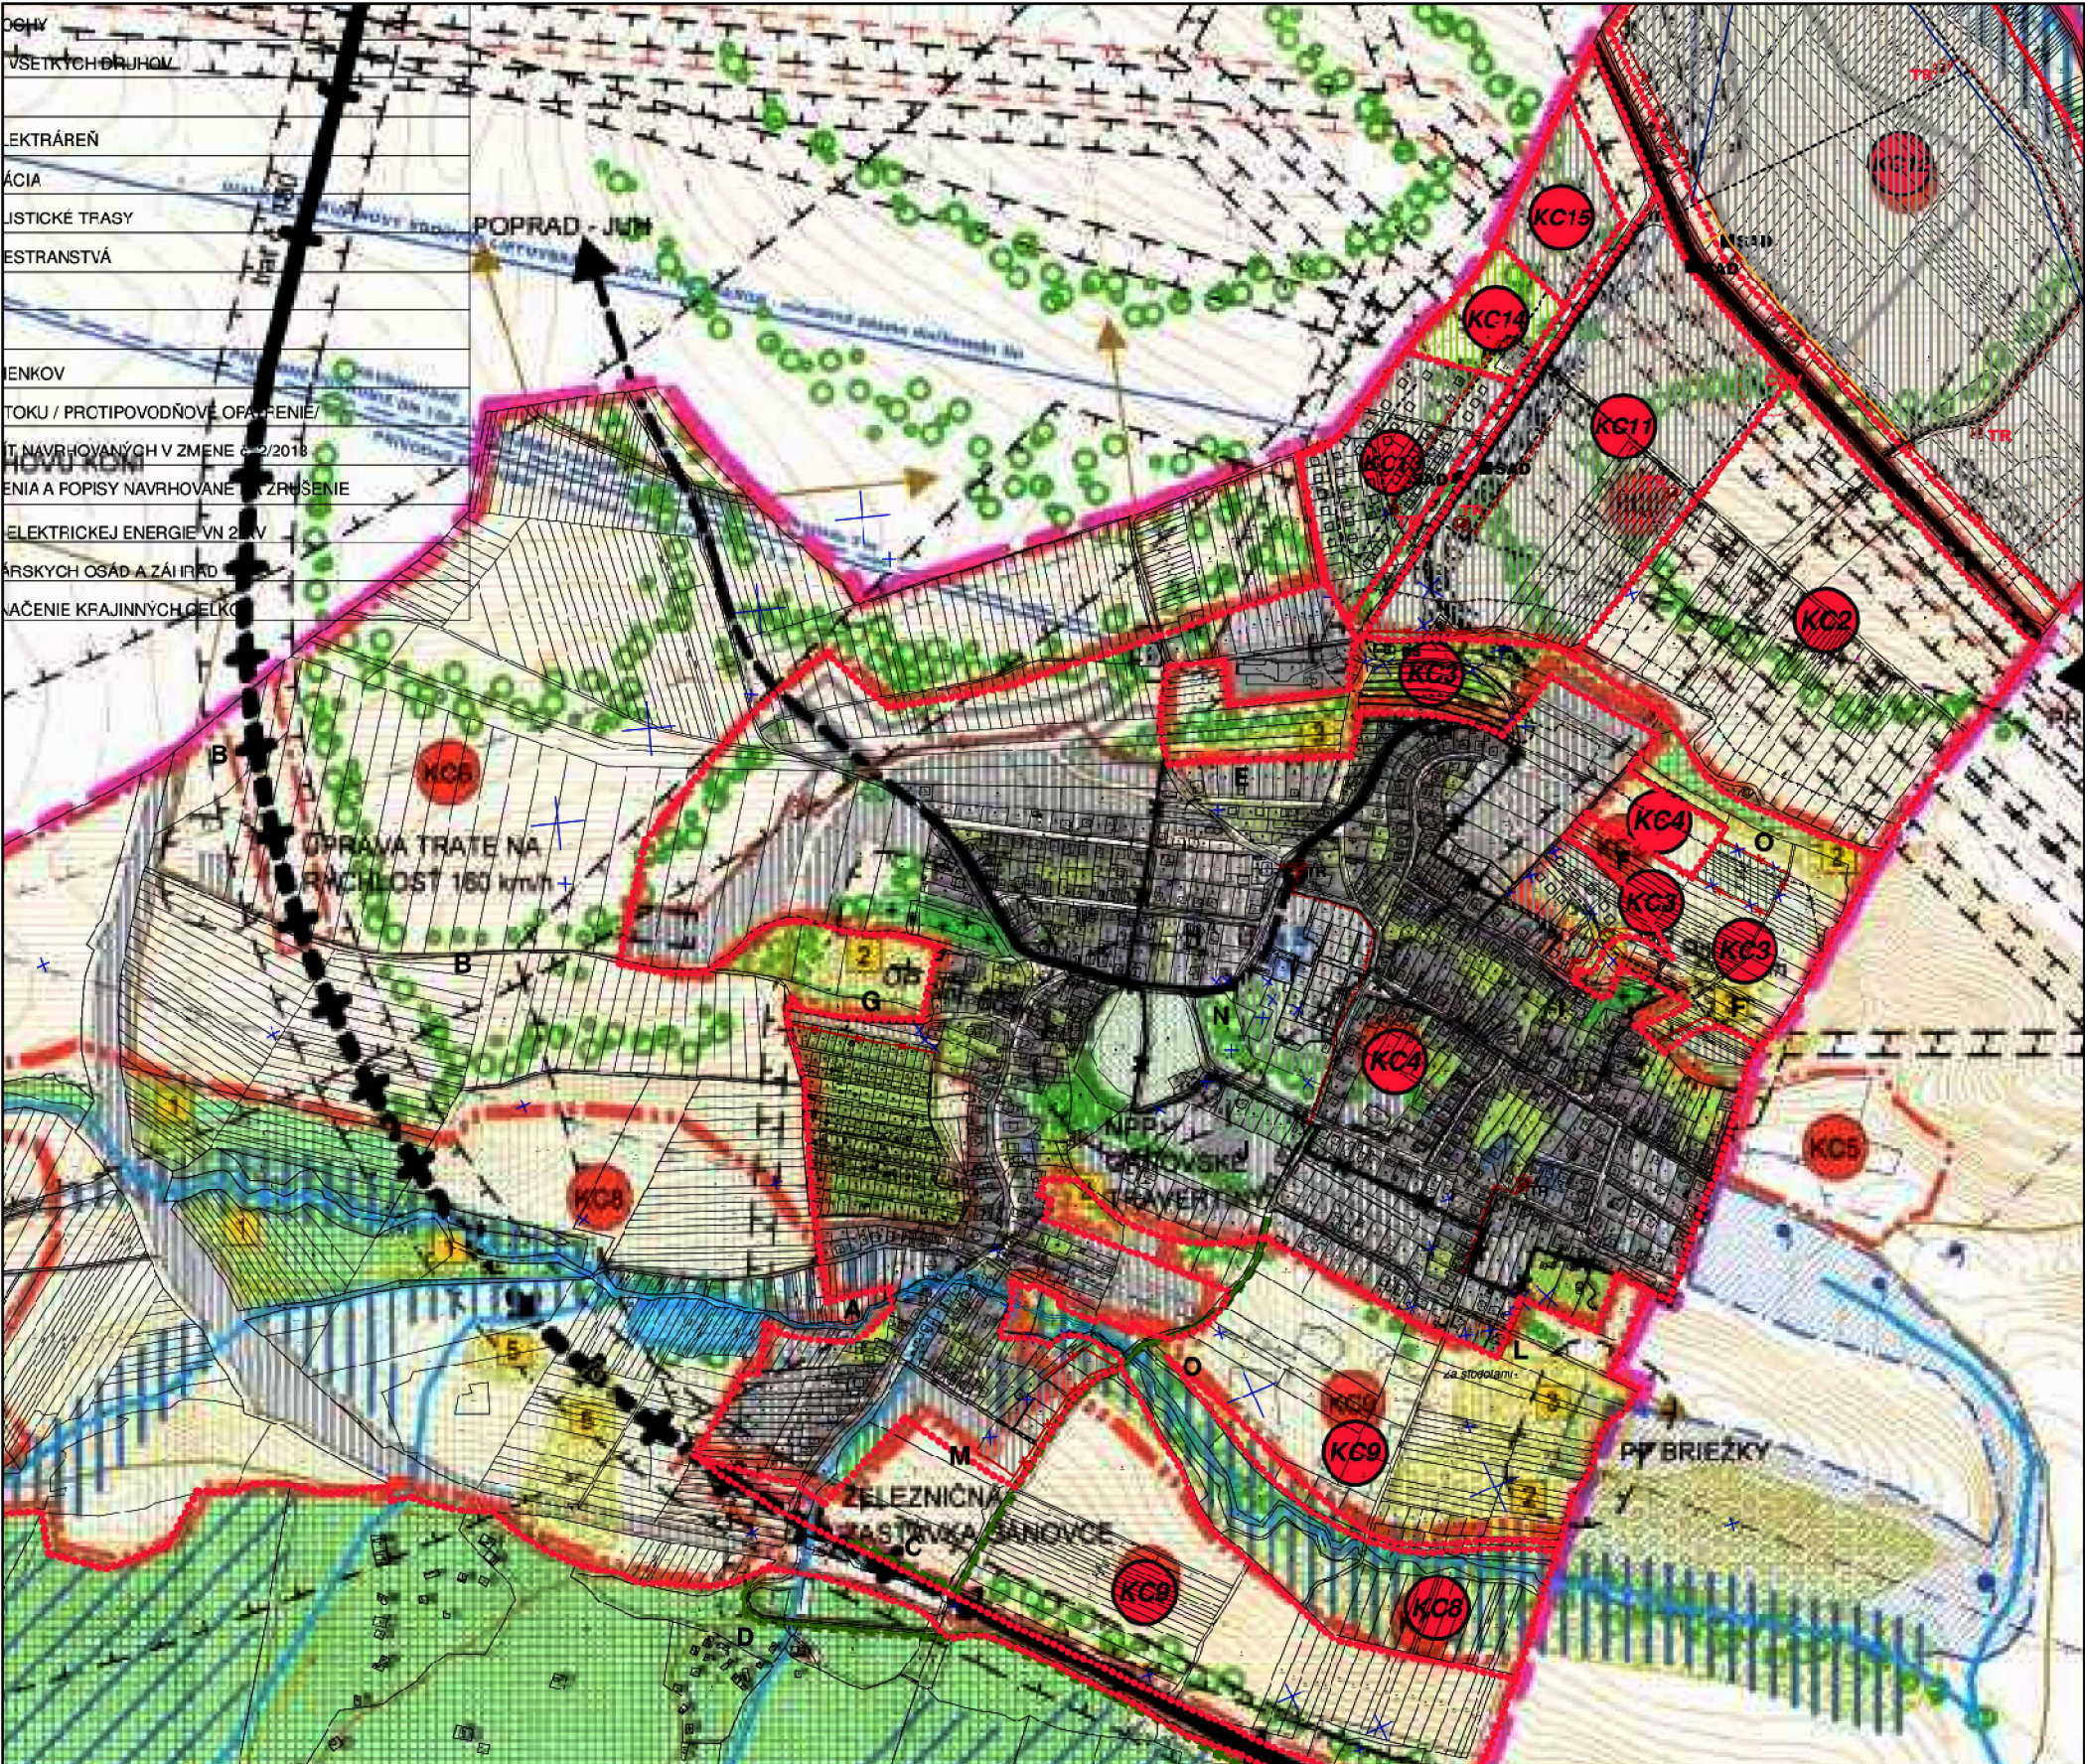

Obstarávateľ: Obec Gánovce
Spracovateľ: Ing. arch. Martin Baloga, PhD.
Osoba odborne spôsobilá pre obstaranie ÚPP a ÚPD: Ing. Vladimír Šterbák
Dátum: máj 2025

OCHRANA PRÍRODY A TVORBY KRAJINY
S NAVRHOVANÝM EKOLOGICKÝM
STABILNÝM PRVKOM