


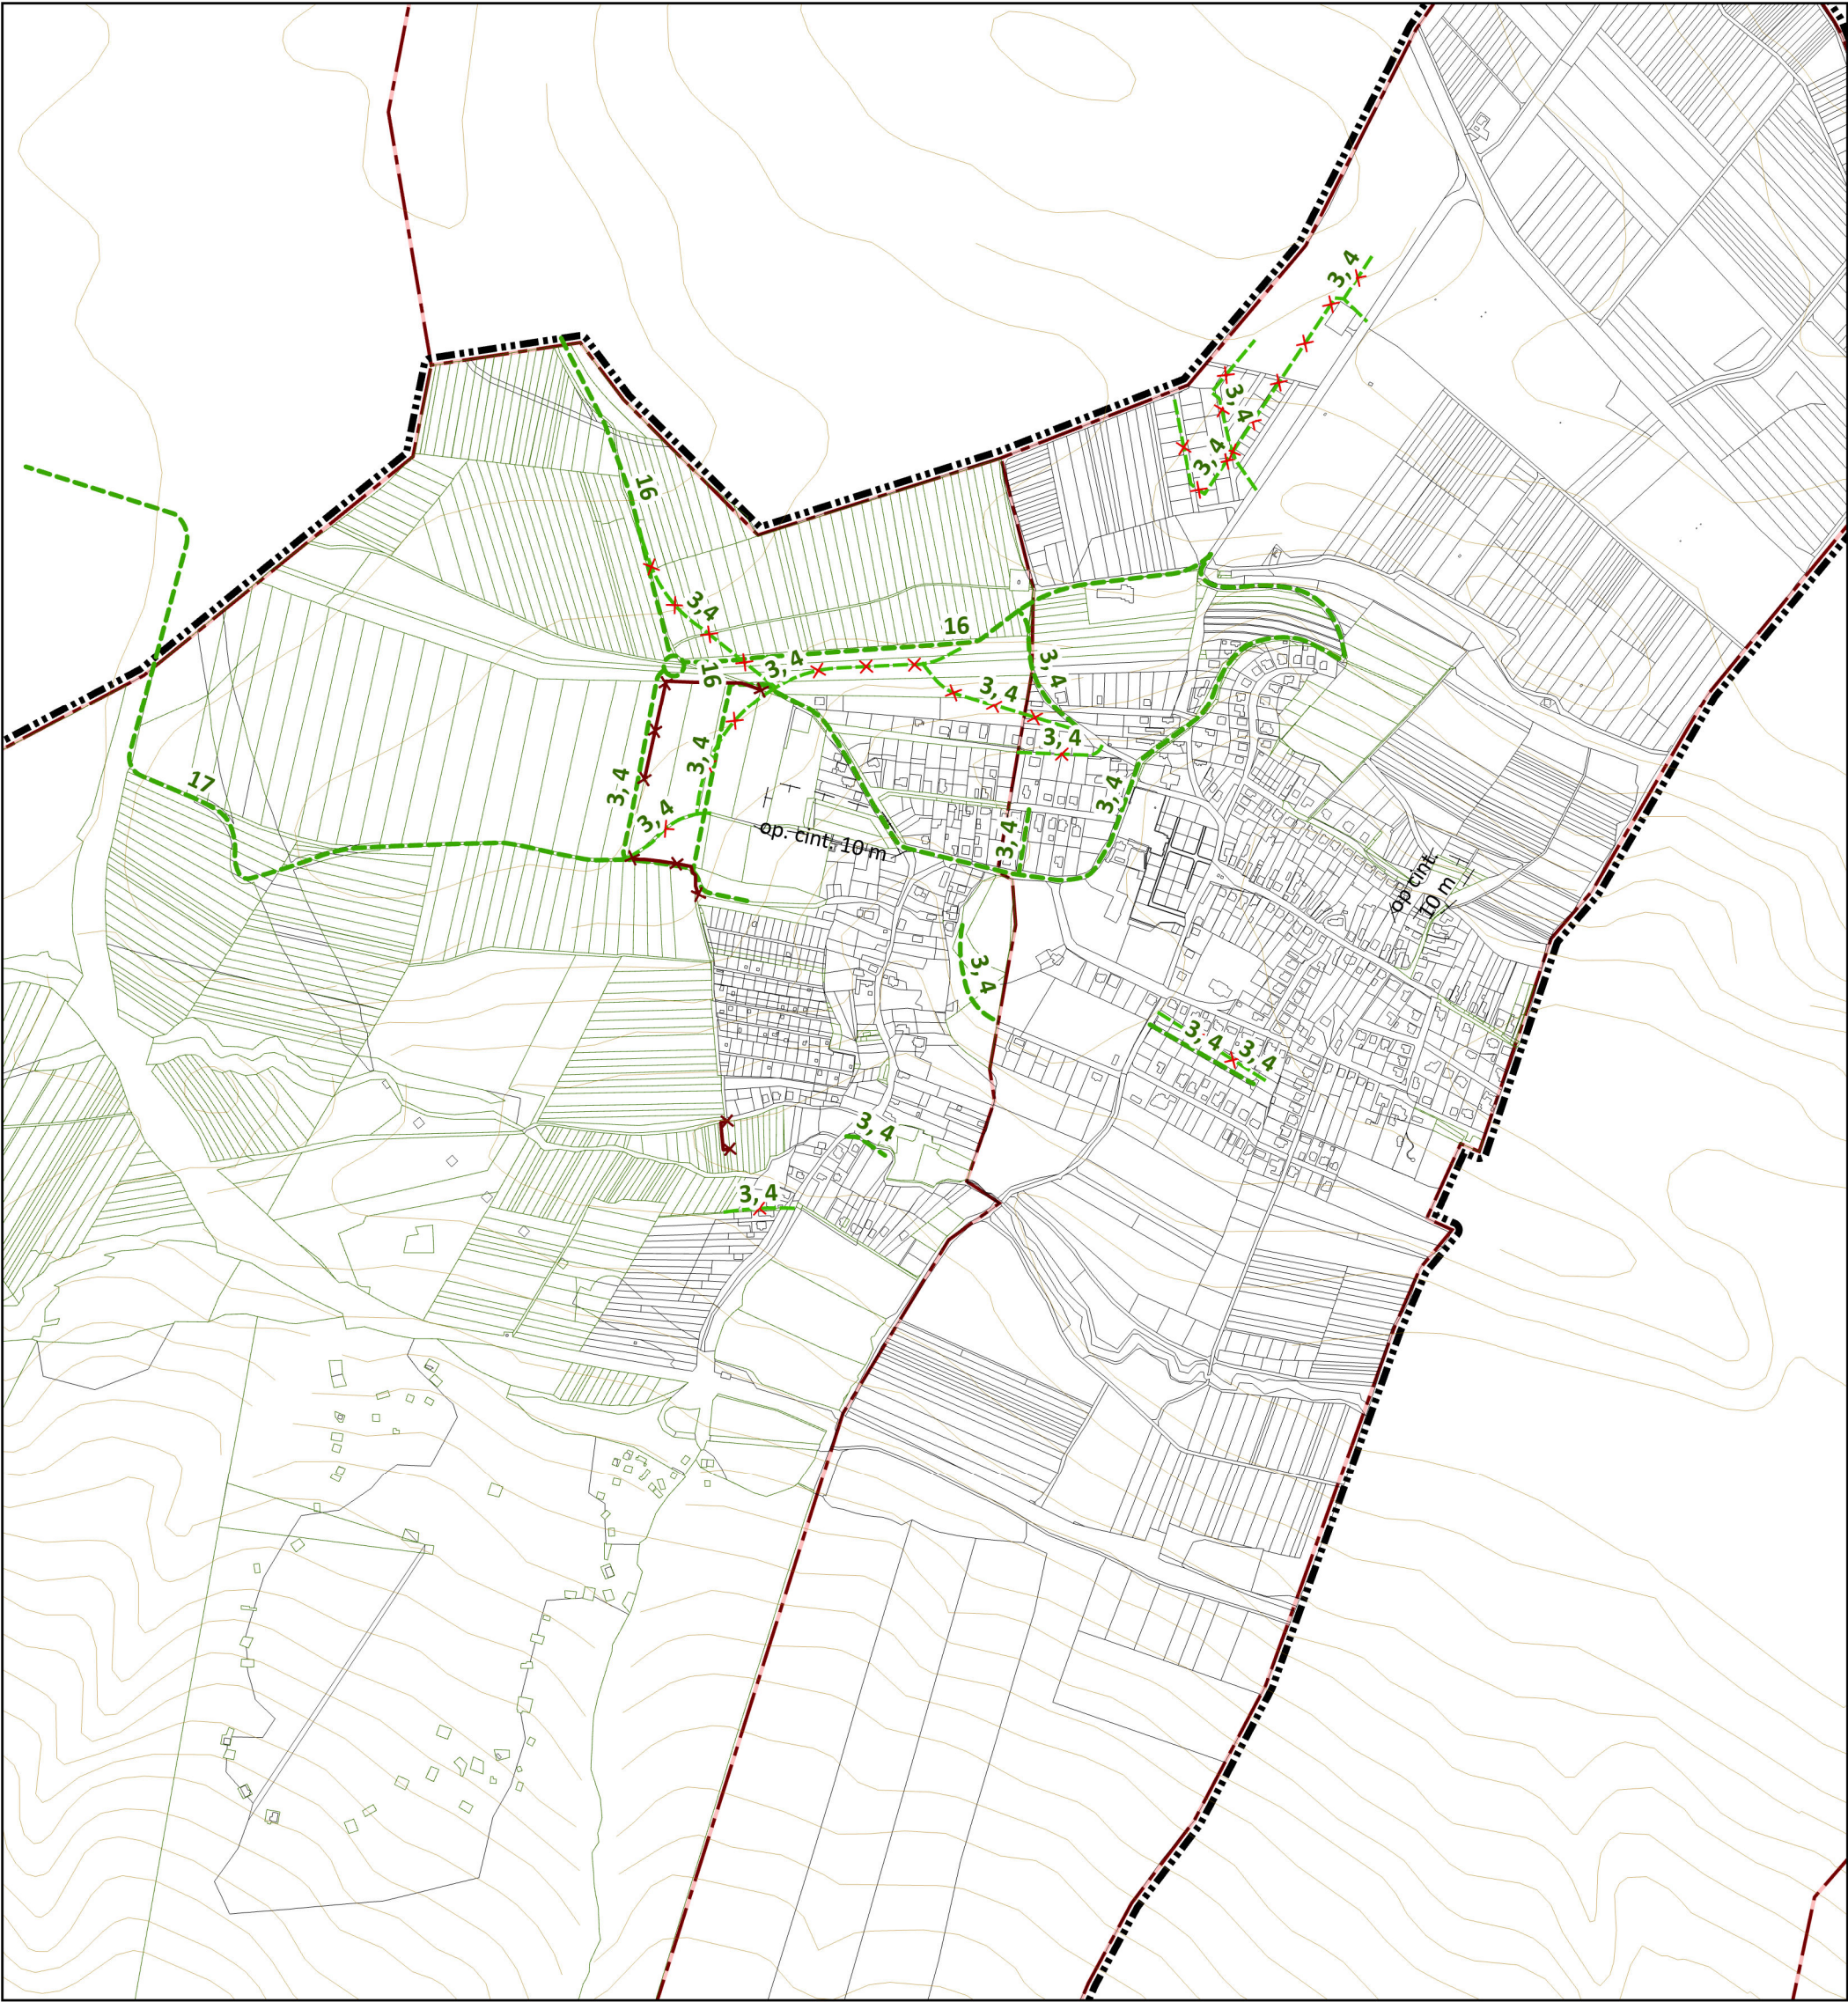

Legenda

- Riešené územie
- vrestvnica
- Hranica zastavaného územia obce,návrh
- hranice k.ú.
- Parcely UO
- Parcely KNC
- Ochranné pásma**
- Ochranné pásma všetkých druhov
- Dopravná infraštruktúra**
- VPS
- VPS na zrušenie

ÚZEMNÝ PLÁN OBCE GÁNOVCE
Zmeny a doplnky č. 6/2025

Návrh na prerokovanie



Obstarávateľ: Obec Gánovce
Spracovateľ: Ing. arch. Martin Baloga, PhD.
Osoba odborne spôsobilá pre obstaranie ÚPP a ÚPD: Ing. Vladimír Šterbák
Dátum: máj 2025

SCHÉMA ZÁVÄZNÝCH ČASTÍ
- VEREJNOPROSPEŠNÉ STAVBY