


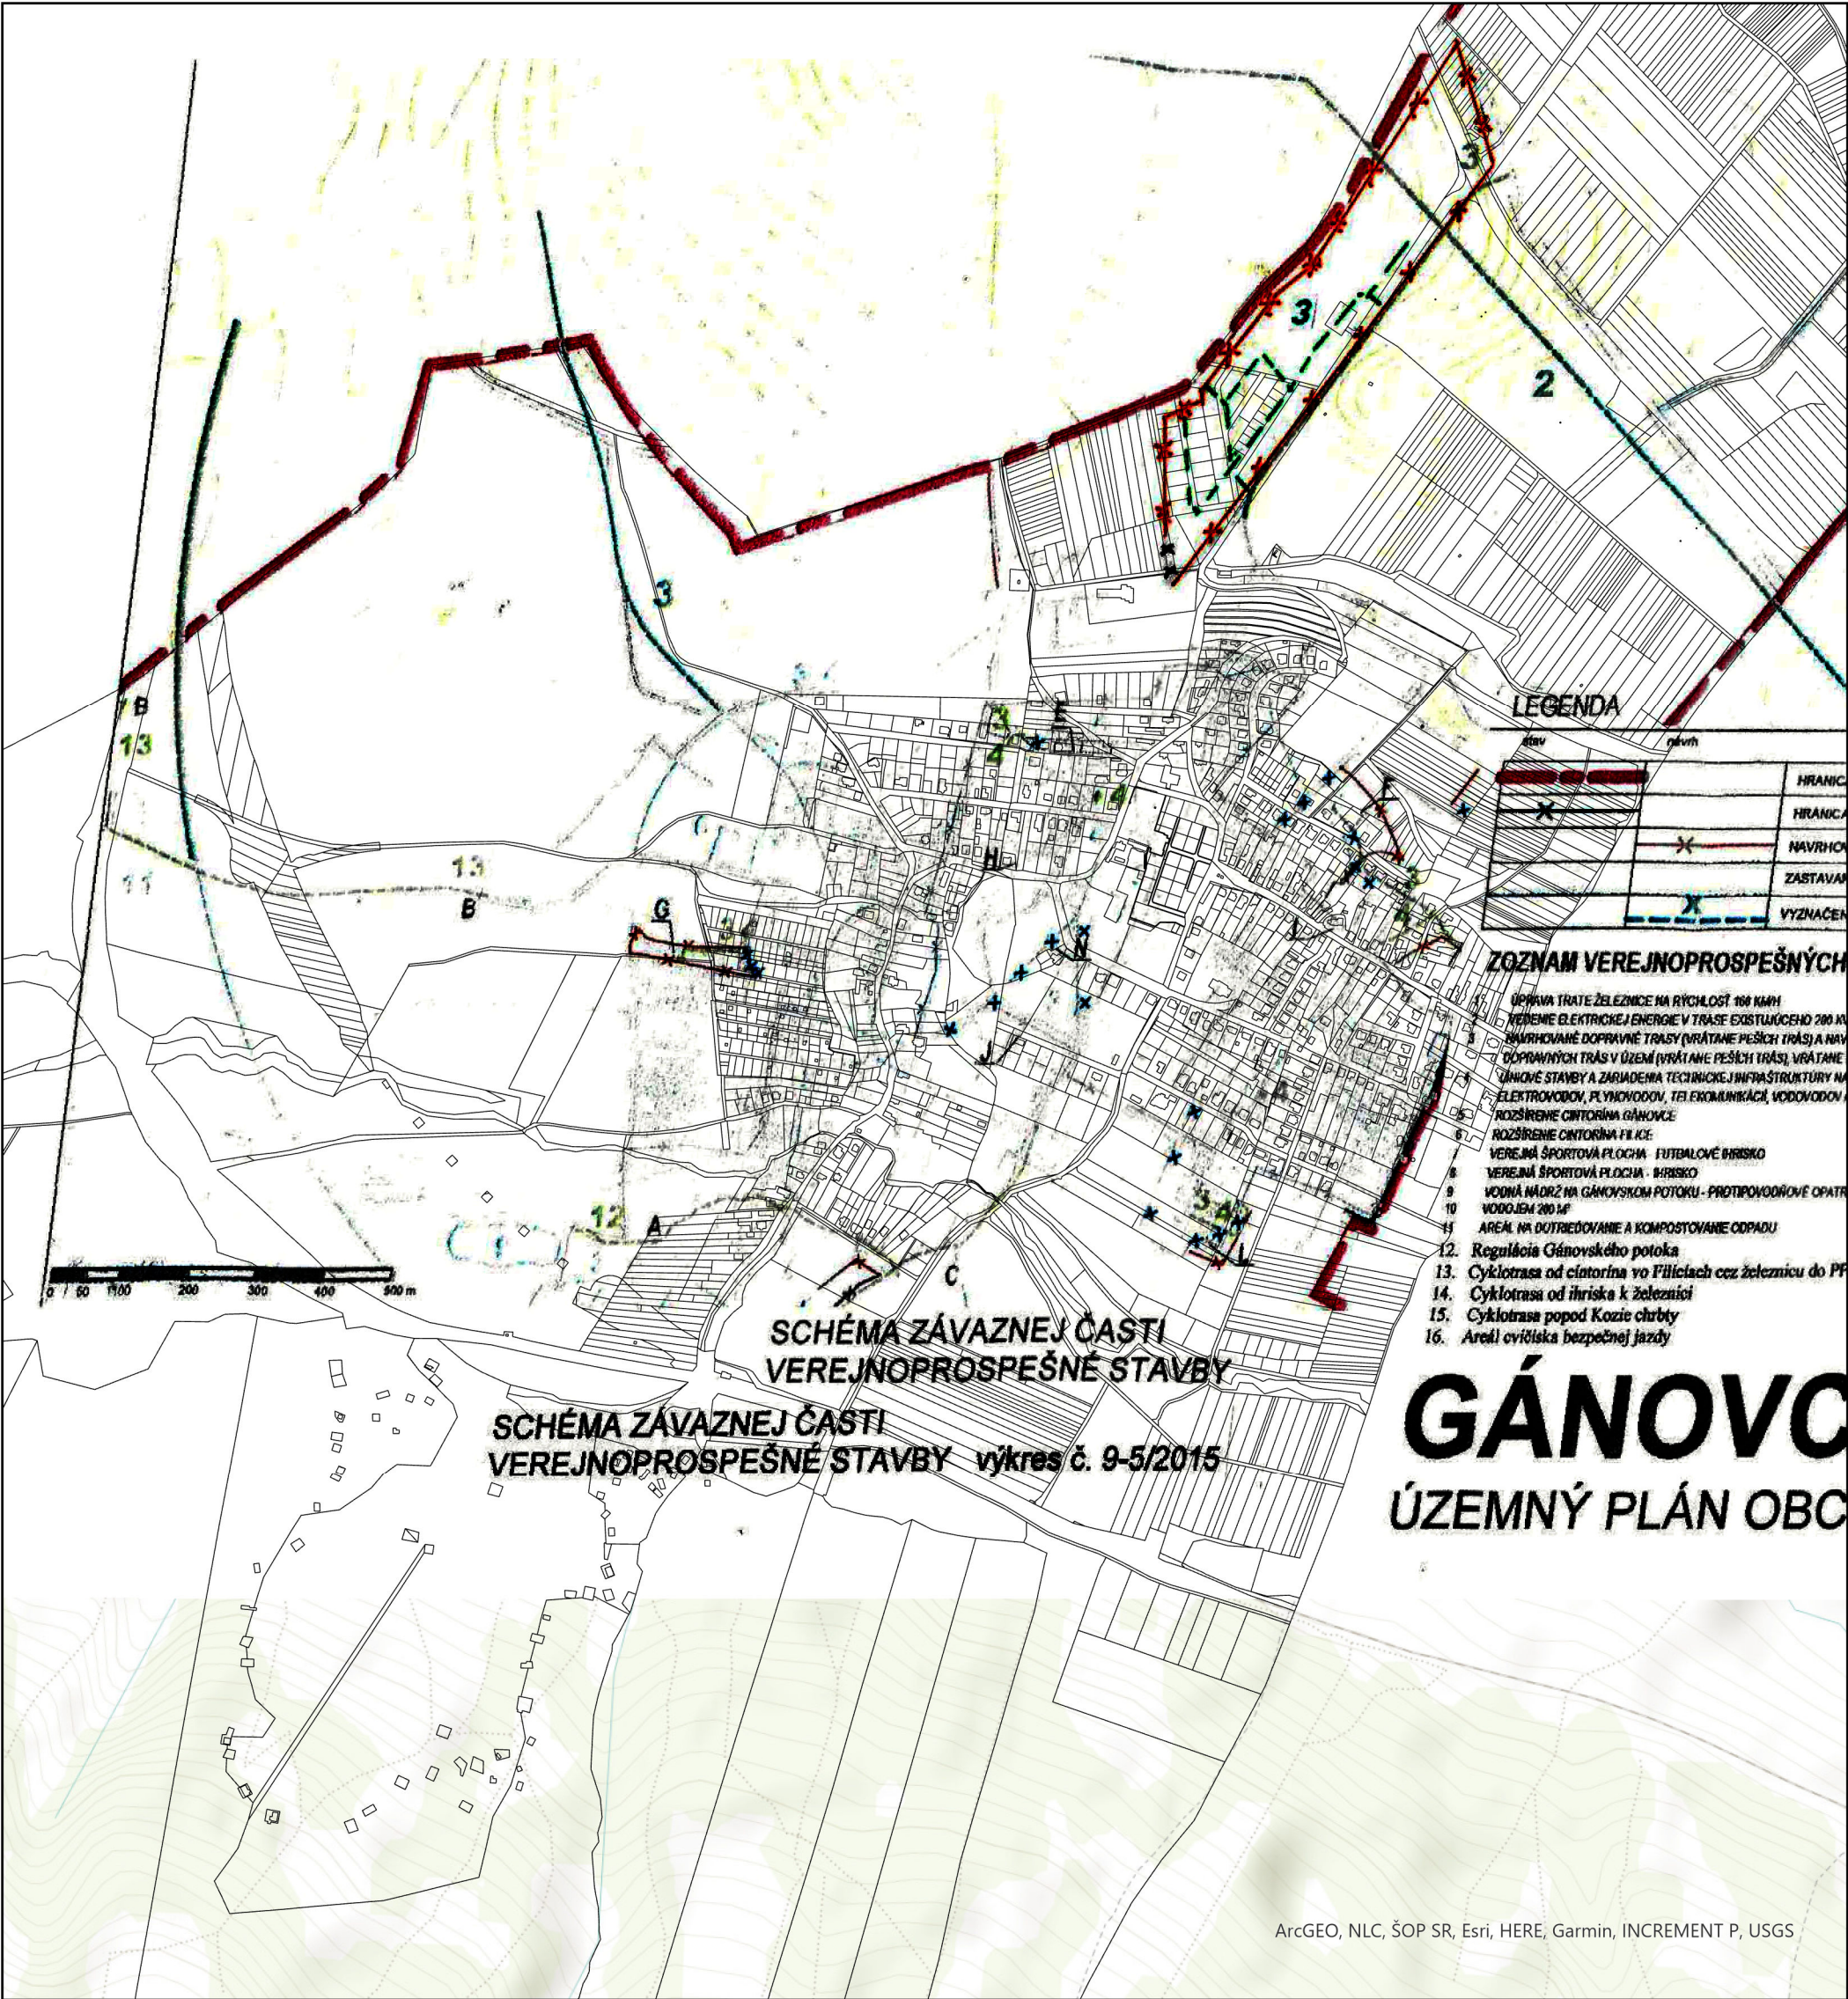

GÁNOVCE

ÚZEMNÝ PLÁN OBCE

stav	návrh	
		HRANICA
		HRANICA
		NAVRHOVANÁ
		ZASTAVANÁ
		VYZNAČENÉ

- ZOZNAM VEREJNOPROSPEŠNÝCH STAVBY**
- 1. ÚPRAVA TRATIE ŽELEZNICE NA RÝCHLOSŤ 160 KM/H
 - 2. VEDENIE ELEKTRICKEJ ENERGIE V TRASE EXISTUJÚCEHO 200 KV
 - 3. NAVRHOVANÉ DOPRAVNÉ TRASY (VRÁTANE PEŠÍCH TRAS) A NAVRHOVANÉ DOPRAVNÉ TRASY V ÚZEMÍ (VRÁTANE PEŠÍCH TRAS) VRÁTANE
 - 4. ÚNIKOVÉ STAVBY A ZARIADENIA TECHNICKÉJ INFRAŠTRUKTÚRY NA
 - 5. ELEKTROVODOV, PLYNOVODOV, TEĽEKOMUNIKÁCII, VODOVODOV
 - 6. ROZŠÍRENIE CINTORINY GÁNOVCE
 - 7. VEREJNÁ ŠPORTOVÁ PLOCHA - FUTBALOVÉ HRISKO
 - 8. VEREJNÁ ŠPORTOVÁ PLOCHA - HRISKO
 - 9. VODNÁ NÁDRŽ NA GÁNOVSKOM POTOKU - PROTIPROVODNÉ OPATRENIA
 - 10. VODOJEM 200 M³
 - 11. AREÁL NA DUTREDOVANIE A KOMPOSTOVANIE ODPADU
 - 12. Regulácia Gánovského potoka
 - 13. Cyklotrasa od cintorína vo Filíciach cez železniciu do PP
 - 14. Cyklotrasa od ihriska k železnici
 - 15. Cyklotrasa popod Kozie chrbty
 - 16. Areál ovišiska bezpečnej jazdy

ArcGEO, NLC, ŠOP SR, Esri, HERE, Garmin, INCREMENT P, USGS

ÚZEMNÝ PLÁN OBCE GÁNOVCE

ÚPLNÉ ZNENIE



	HRANICA KATASTRÁLNEHO ÚZEMIA (HRANICA RIEŠENÉHO ÚZEMIA)
	HRANICA ZASTAVANÉHO ÚZEMIA OBCE k 1.1. 1990
	NAVRHOVANÁ HRANICA ZASTAVANÉHO ÚZEMIA
	ZASTAVANÁ PLOCHA
	VYMEDZENIE A OZNAČENIE REGULAČNÝCH CELKOV

Obstarávateľ: Obec Gánovce
Spracovateľ: Ing. arch. Martin Baloga, PhD.
Osoba odborne spôsobilá pre obstaranie ÚPP a ÚPD: Ing. Vladimír Šterbák
Dátum: máj 2025

SCHÉMA ZÁVÄZNEJ ČASTI
- SCHÉMA ČLENENIA NA REGULAČNÉ CELKY

10

M 1:10 000

Exportované: