



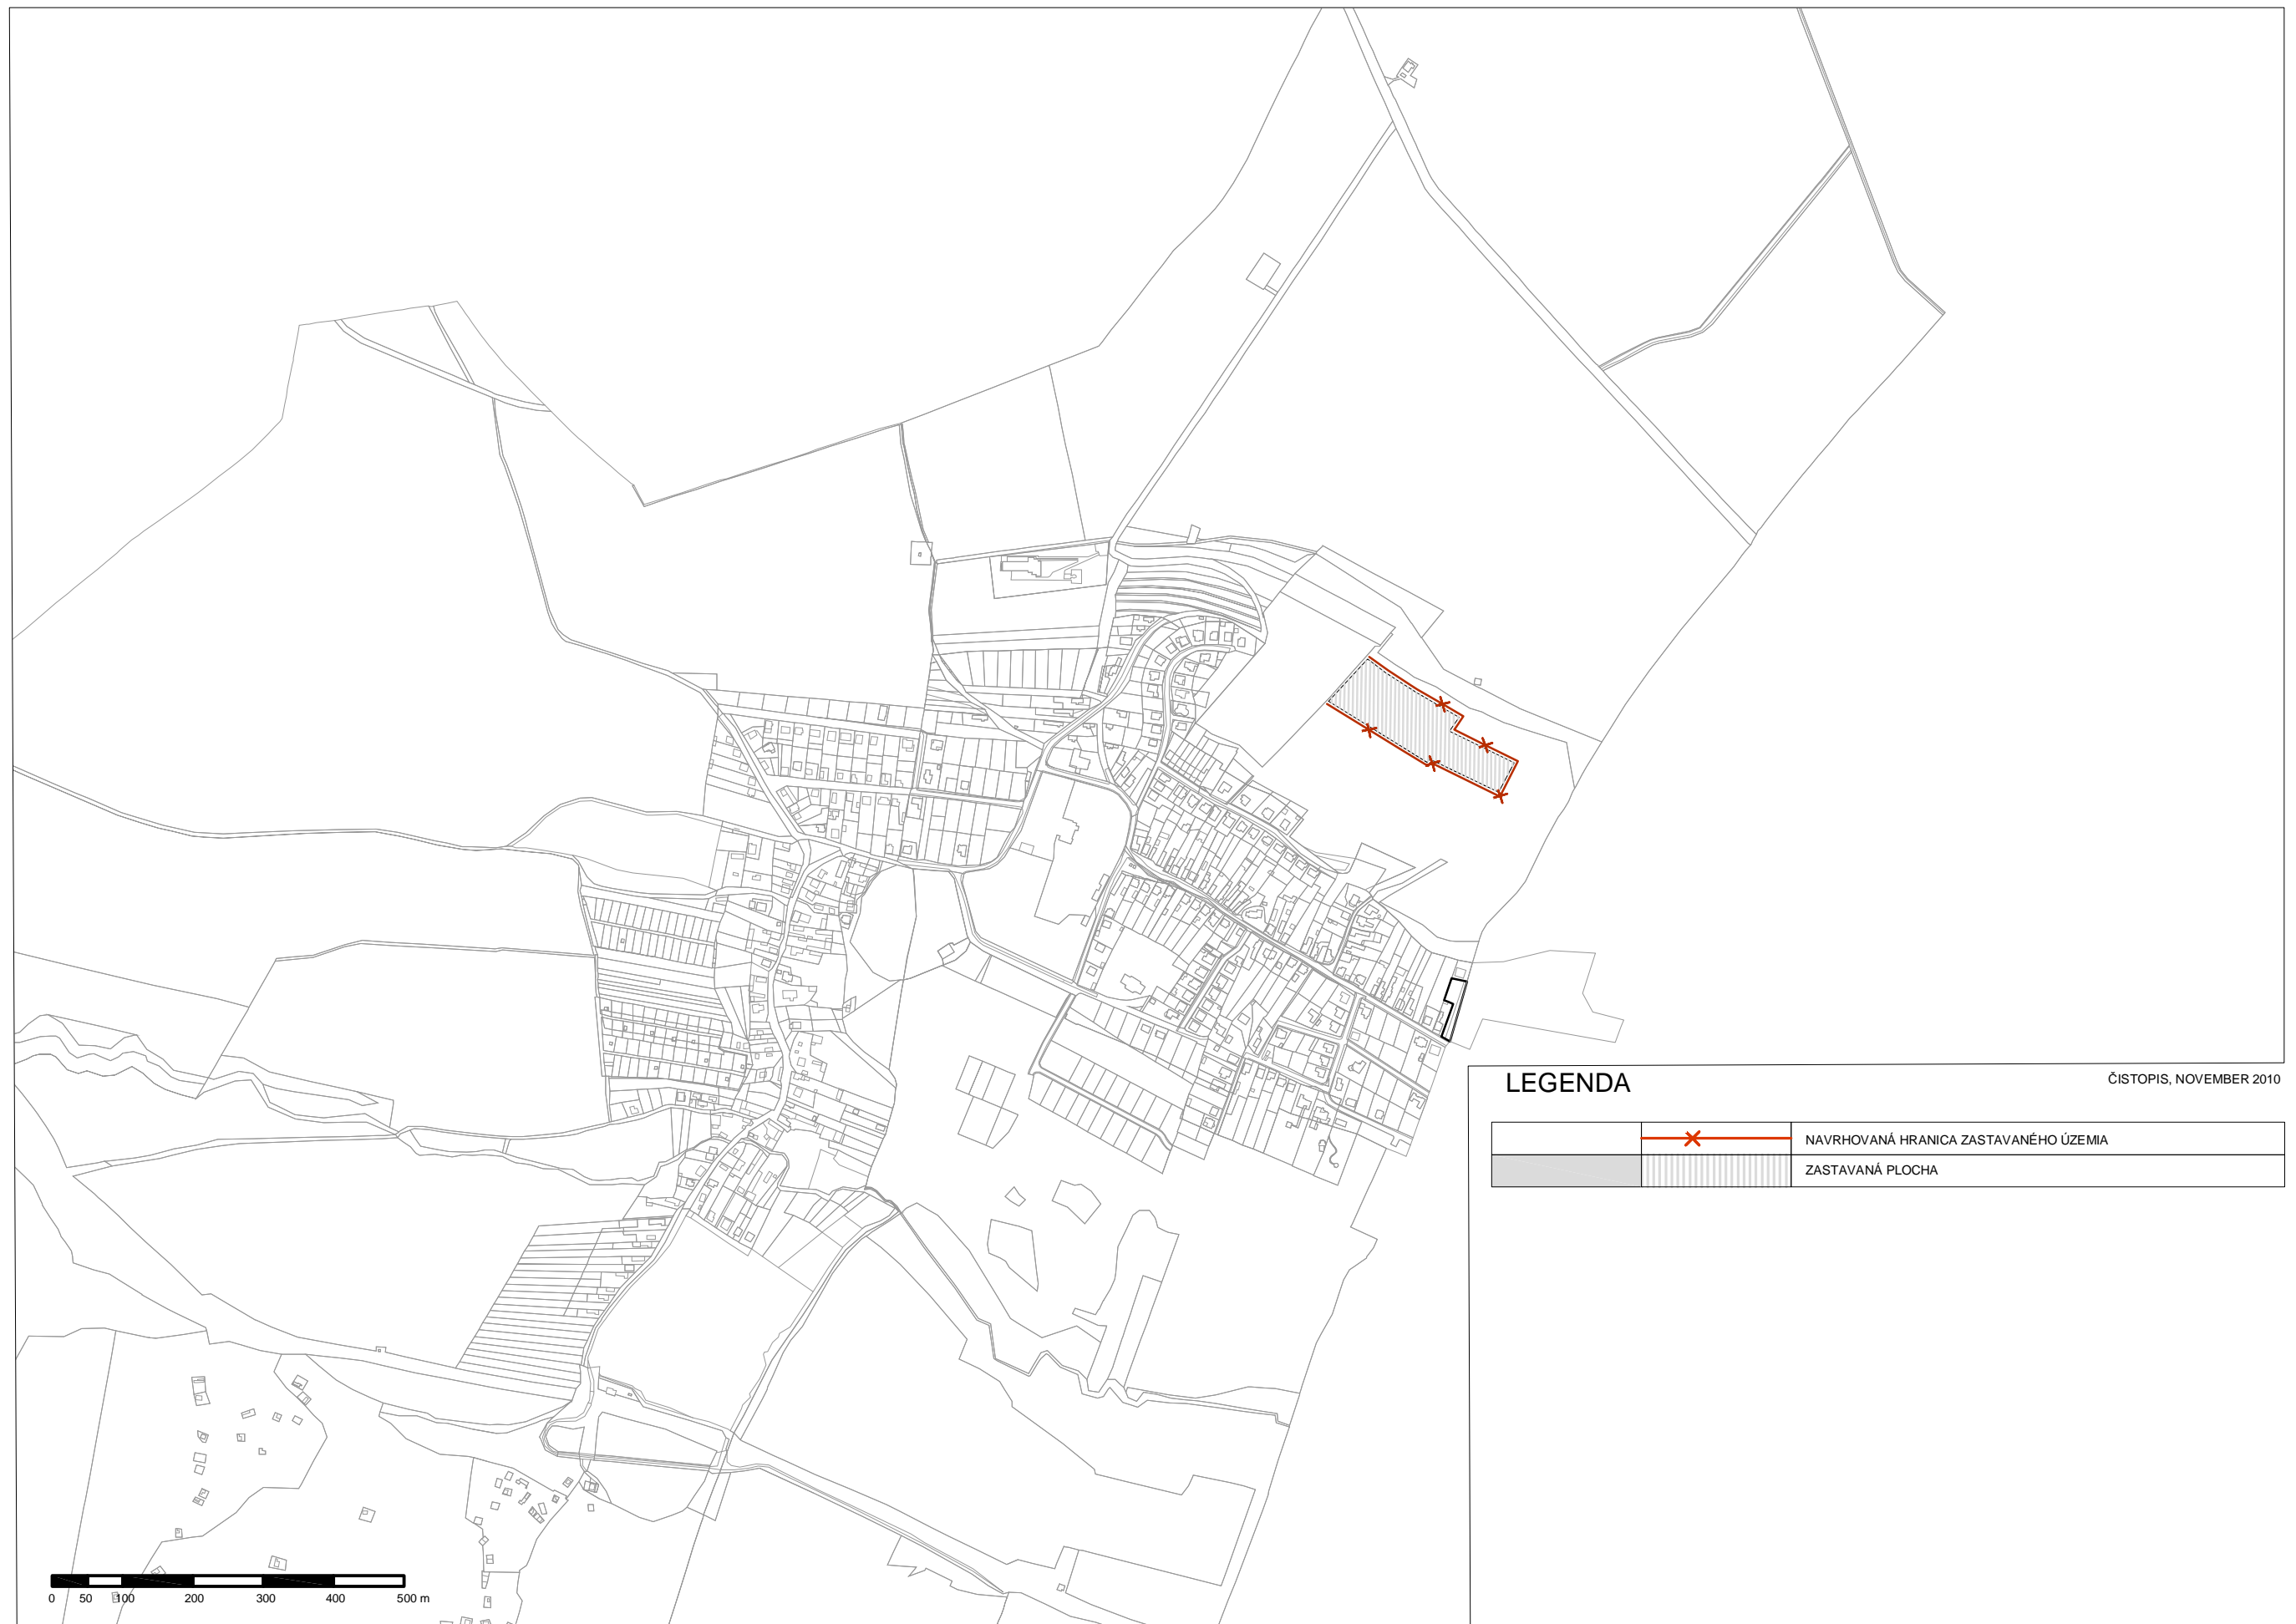

# ZMENA č. 1/2010 ÚZEMNÉHO PLÁNU OBCE GÁNOVCE

## SCHÉMA ZÁVÄZNEJ ČASTI - VEREJNOPROSPEŠNÉ STAVBY

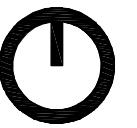

### LEGENDA

ČISTOPIS, NOVEMBER 2010

	NAVRHOVANÁ HRANICA ZASTAVANÉHO ÚZEMIA
	ZASTAVANÁ PLOCHA