

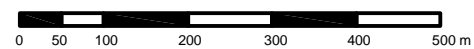


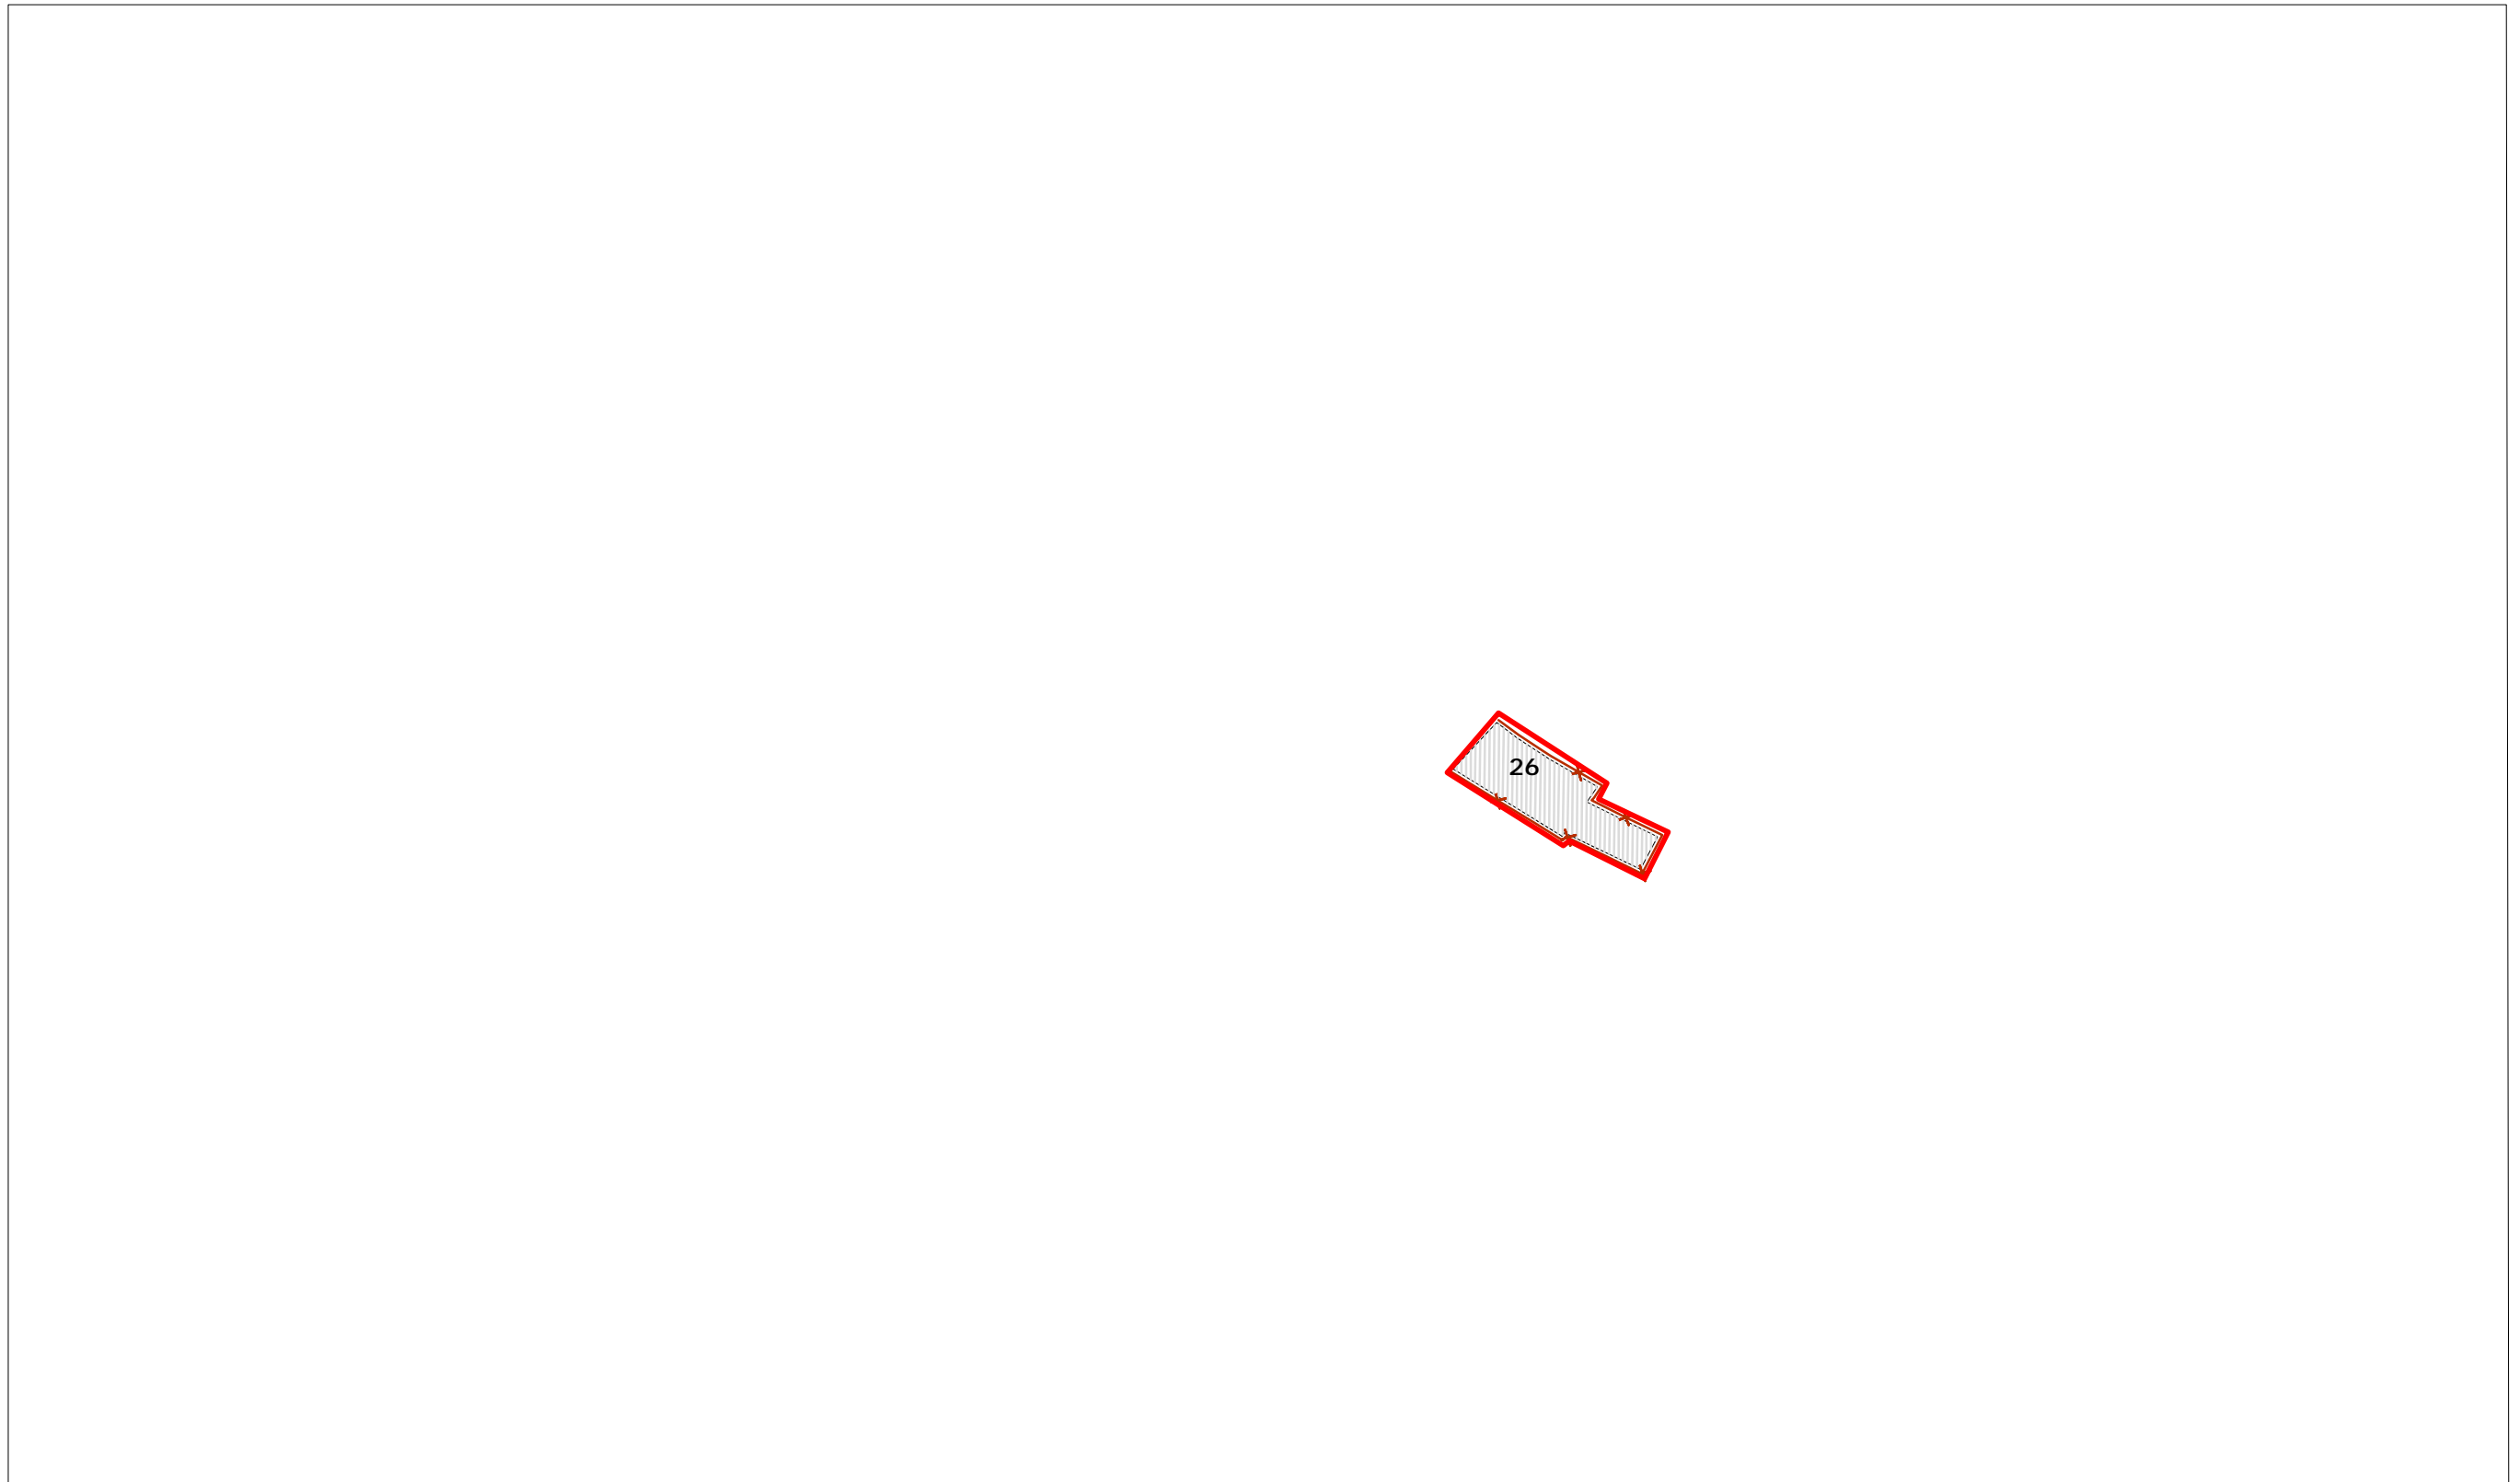

# ZMENA č. 1/2010 ÚZEMNÉHO PLÁNU OBCE GÁNOVCE

## SCHÉMA ZÁVÄZNEJ ČASTI - SCHÉMA ČLENENIA NA REGULAČNÉ CELKY

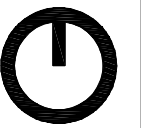

### LEGENDA

stav k augustu 2007 návrh

	NAVRHOVANÁ HRANICA ZASTAVANÉHO ÚZEMIA
	ZASTAVANÁ PLOCHA
	VYMEDZENIE A OZNAČENIE REGULACNÝCH CELKOV

ČISTOPIS, NOVEMBER 2010