


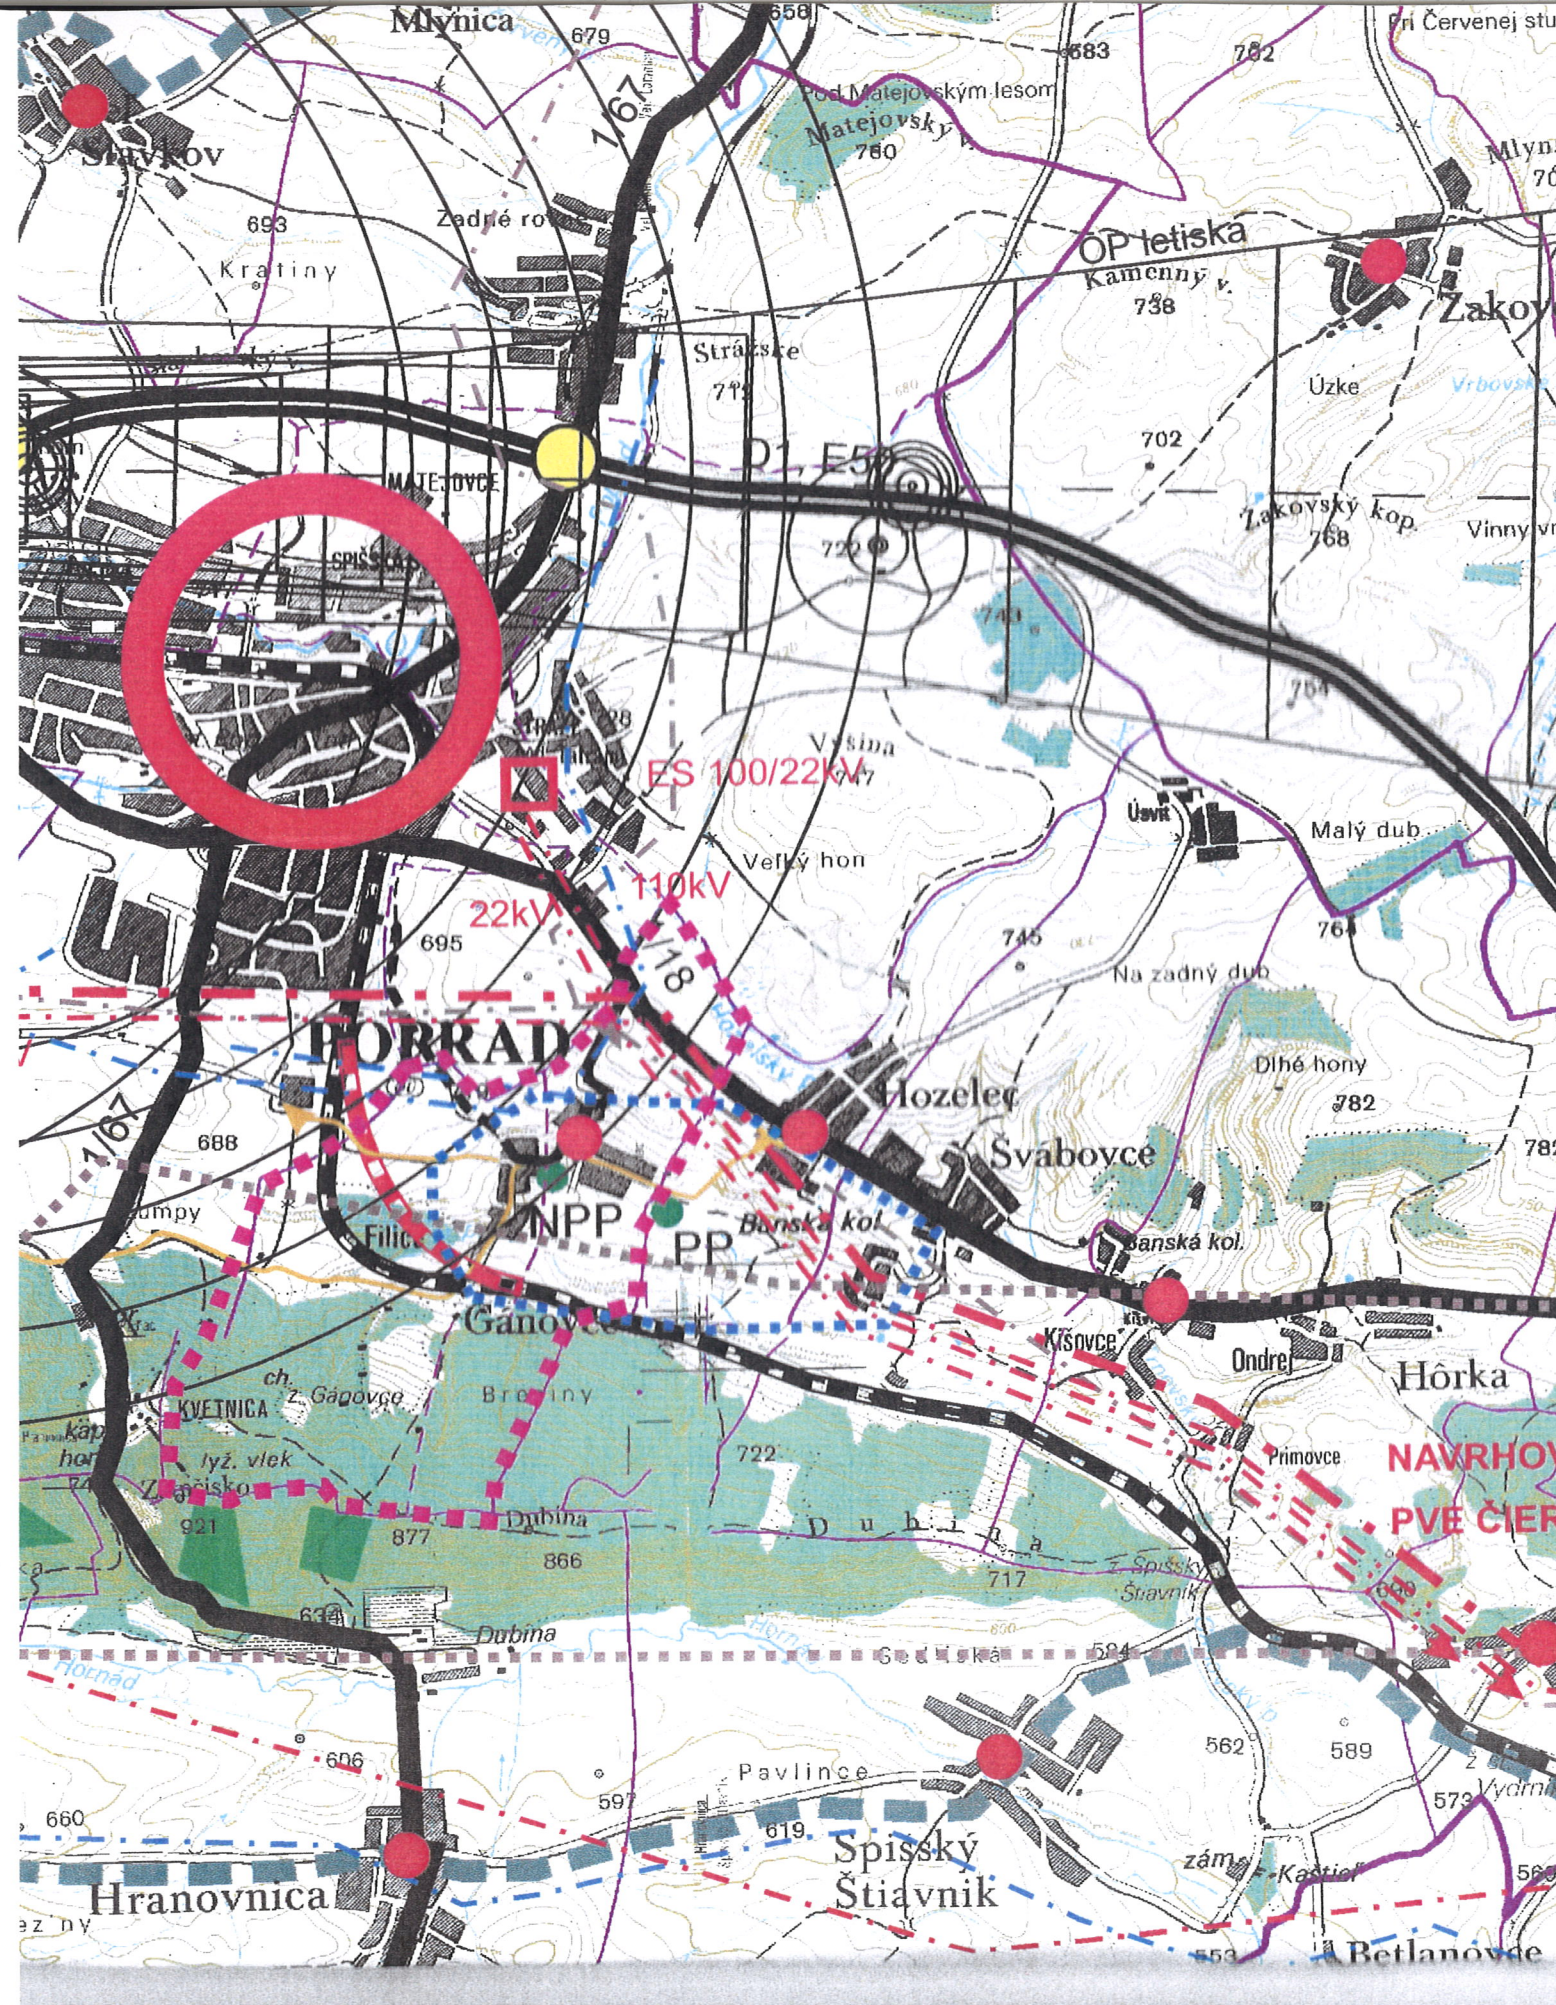

ŠIRŠIE VZŤAHY M 1 : 50 000

LEGENDA

ÚZEMNO-SPRÁVNE ČLENENIE A SÍDELNÁ ŠTRUKTÚRA

	RIEŠENÉ ÚZEMIE
	HRANICE SAMOSPRÁVNÝCH KRAJOV
	HRANICA OKRESU
	KATASTRÁLNA HRANICA
	SÍDLO NADREGIONÁLNEHO VÝZNAMU
	SÍDLO REGIONÁLNEHO VÝZNAMU
	SÍDLO MIESTNEHO VÝZNAMU

KRAJINNÉ PRVKY

	PLOCHY KRAJINNEJ ZELENÉ
	HRANICA NÁRODNÉHO PARKU
	HRANICA OCHRANNÉHO PÁSMA NP
	URBANIZOVANÉ ÚZEMIE
	VODNÉ TOKY A PLOCHY
	MALOPLOŠNÉ CHRÁNENÉ ÚZEMIA

DOPRAVNÁ INFRAŠTRUKTÚRA

	DIAĽNICA D1, KRIŽOVATKA (VO VÝSTAVBE)
	CESTNÉ KOMUNIKÁCIE NADREGIONÁLNEHO VÝZNAMU
	CESTNÉ KOMUNIKÁCIE REGIONÁLNEHO VÝZNAMU V RIEŠENOM ÚZEMÍ
	NAVRHOVANÉ CESTNÉ KOM. REGIONÁLNEHO VÝZN. V RIEŠENOM ÚZEMÍ
	CESTNÉ KOMUNIKÁCIE REGIONÁLNEHO VÝZNAMU
	ÚPRAVA ŽELEZNIČNEJ TRATE NA RÝCHLOSŤ 160 km/h
	ŽELEZNIČNÁ TRÁŤ NADREGIONÁLNEHO VÝZNAMU
	ŽELEZNIČNÁ TRÁŤ REGIONÁLNEHO VÝZNAMU
	MEDZINÁRODNÉ LETISKO
	HLAVNÉ CYKLOTURISTICKÉ TRASY V RIEŠENOM ÚZEMÍ

NADRADENÉ SIETE TECHNICKEJ INFRAŠTRUKTÚRY

	VZDUŠNÉ VEDENIE ELEKTRICKEJ ENERGIE VN
	NAVRHOVANÉ VZDUŠNÉ VEDENIE ELEKTRICKEJ ENERGIE VVN 400 kV
	VTL PLYNOVOD
	DIAĽKOVÝ VODOVOD

GÁNOVCE

ÚZEMNÝ PLÁN OBCE výkres č. 1





LEGENDA

ÚZEMNO-SPRÁVNE ČLENENIE A SÍDELNÁ ŠTRUKTÚRA

	RIEŠENÉ ÚZEMIE
	HRANICE SAMOSPRÁVNÝCH KRAJOV
	HRANICA OKRESU
	KATASTRÁLNA HRANICA
	SÍDLO NADREGIONÁLNEHO VÝZNAMU
	SÍDLO REGIONÁLNEHO VÝZNAMU
	SÍDLO MIESTNEHO VÝZNAMU

KRAJINNÉ PRVKY

	PLOCHY KRAJINNEJ ZELENÉ
	HRANICA NÁRODNÉHO PARKU
	HRANICA OCHRANNÉHO PÁSMA NP
	URBANIZOVANÉ ÚZEMIE
	VODNÉ TOKY A PLOCHY
	MALOPLOŠNÉ CHRÁNENÉ ÚZEMIA

DOPRAVNÁ INFRAŠTRUKTÚRA

	DIAĽNICA D1, KRIŽOVATKA (VO VÝSTAVBE)
	CESTNÉ KOMUNIKÁCIE NADREGIONÁLNEHO VÝZNAMU
	CESTNÉ KOMUNIKÁCIE REGIONÁLNEHO VÝZNAMU V RIEŠENOM ÚZEMÍ
	NAVROVANÉ CESTNÉ KOM. REGIONÁLNEHO VÝZN. V RIEŠENOM ÚZEMÍ
	CESTNÉ KOMUNIKÁCIE REGIONÁLNEHO VÝZNAMU
	ÚPRAVA ŽELEZNIČNEJ TRATE NA RÝCHLOSŤ 160 km/h
	ŽELEZNIČNÁ TRÁŤ NADREGIONÁLNEHO VÝZNAMU
	ŽELEZNIČNÁ TRÁŤ REGIONÁLNEHO VÝZNAMU
	MEDZINÁRODNÉ LETISKO
	HLAVNÉ CYKLOTURISTICKÉ TRASY V RIEŠENOM ÚZEMÍ


NADRADENÉ SIETE TECHNICKEJ INFRAŠTRUKTÚRY

	X kV	VZDUŠNÉ VEDENIE ELEKTRICKEJ ENERGIE VN
		NAVROVANÉ VZDUŠNÉ VEDENIE ELEKTRICKEJ ENERGIE VVN 400 kV
		VTL PLYNOVOD
		DIAĽKOVÝ VODOVOD
		RIEŠENÉ ÚZEMIE – ZMENA 5/2015

ŠIRŠIE VZŤAHY M 1 : 50 000
 ŠIRŠIE VZŤAHY M 1 : 50 000
 výkres č. 1-5/2015

GÁNOVCE

ÚZEMNÝ PLÁN OBCE výkres č. 1

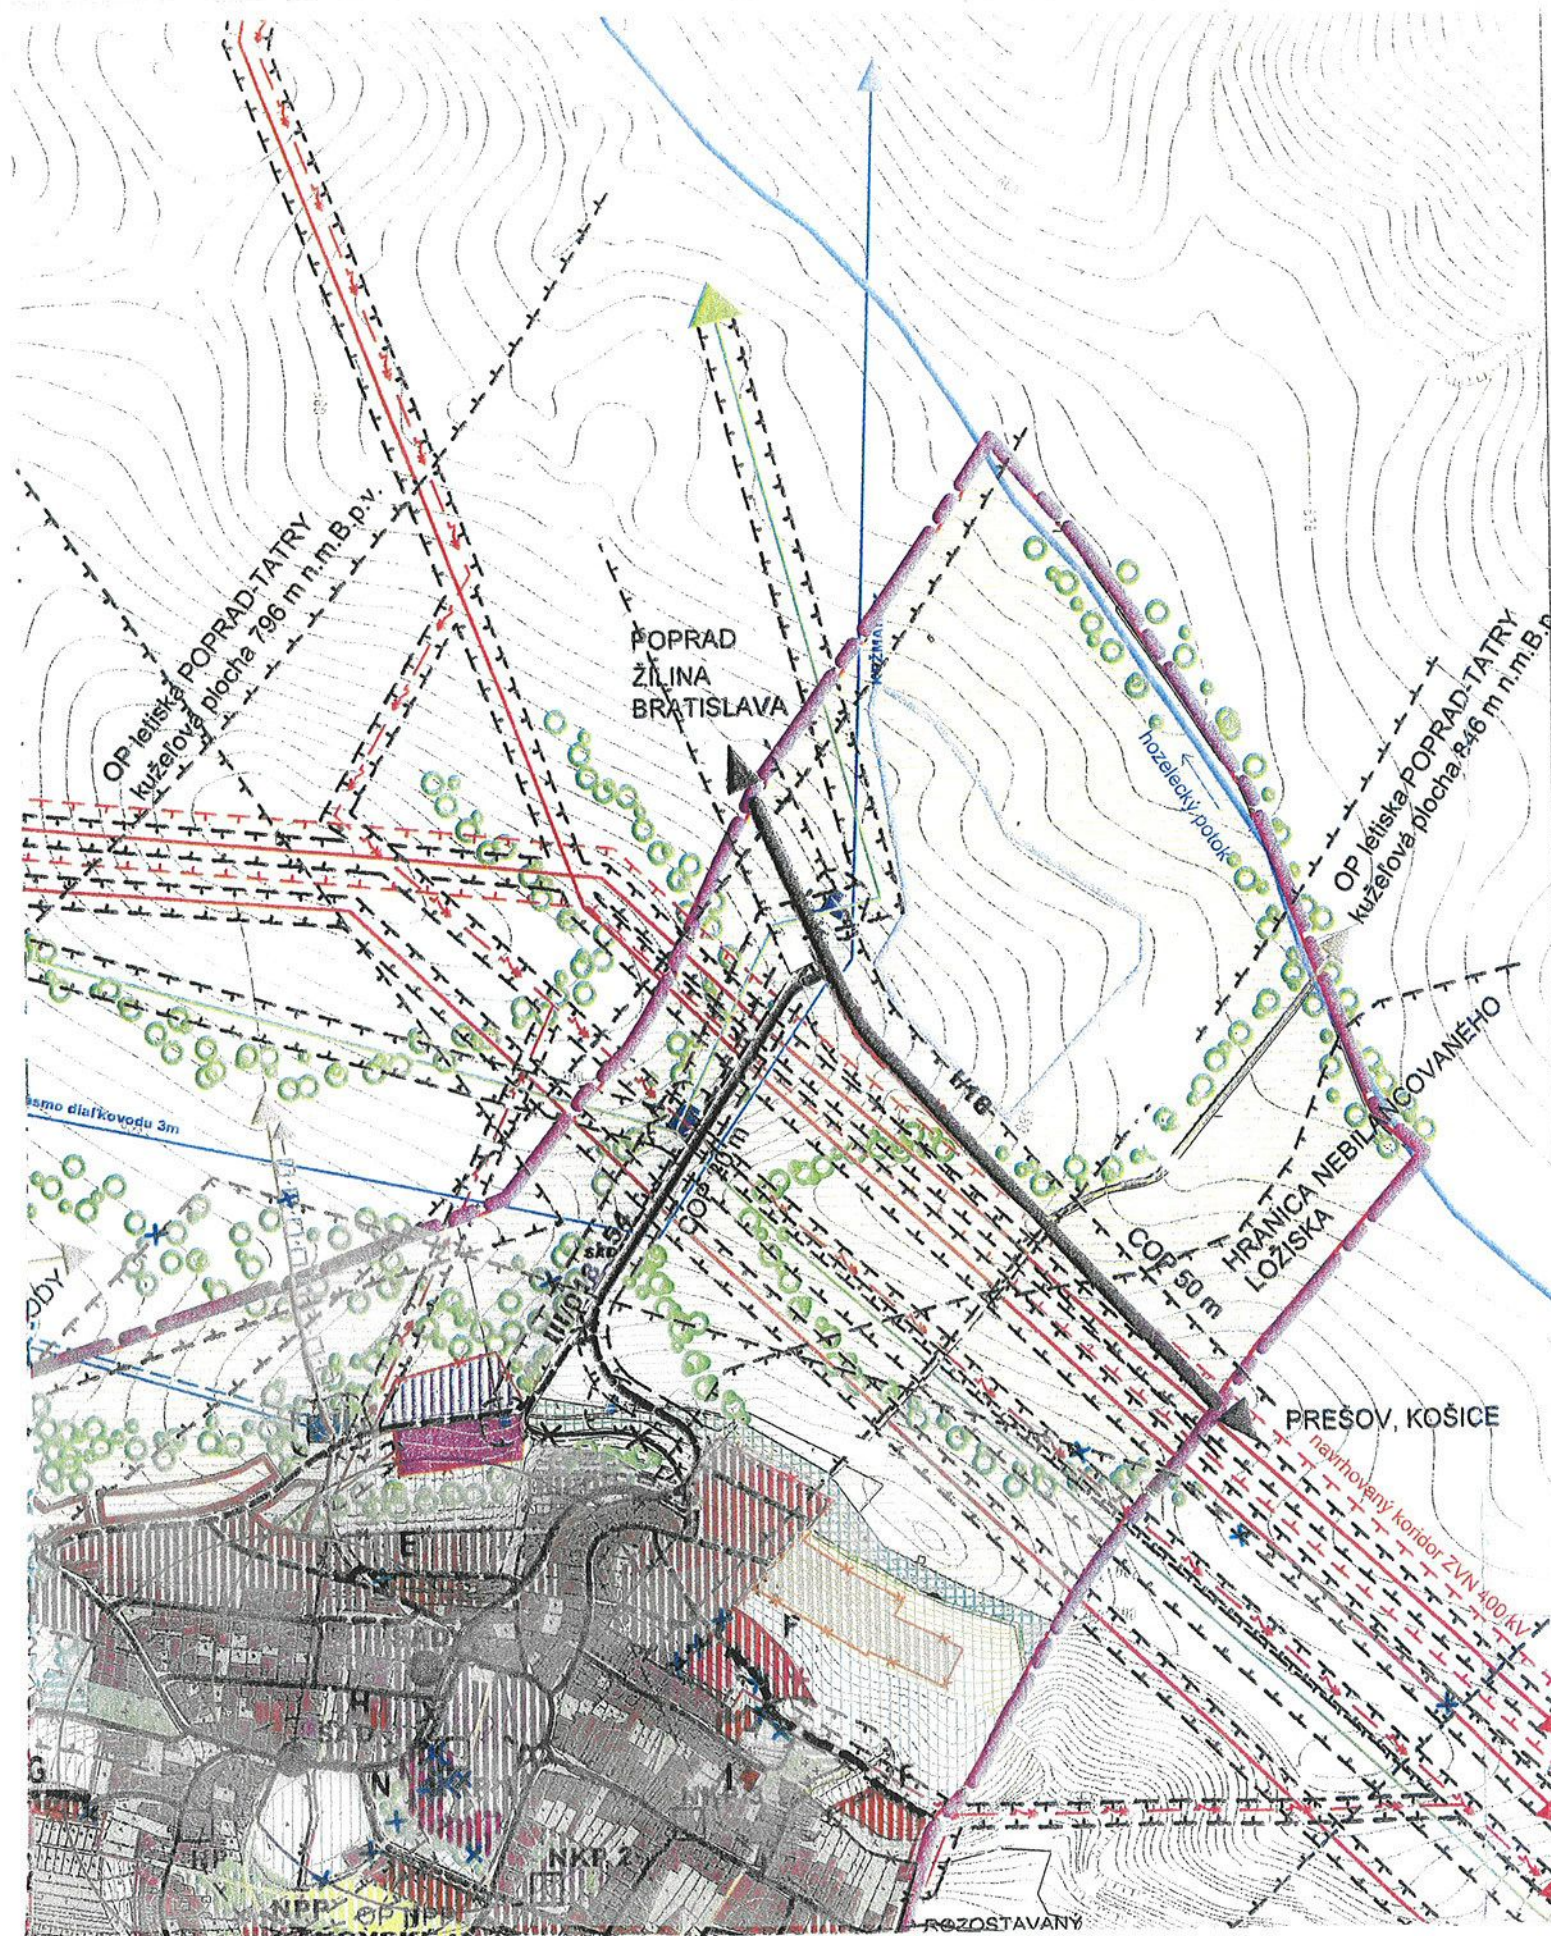

NÁVRH ROZVOJA RIEŠENÉHO ÚZEMIA M 1 : 10 000


LEGENDA

STAV	NÁVRH	VÝHLAD	
			HRANICA KATSTRÁLNEHO ÚZEMIA (HRANICA RIEŠENÉHO ÚZEMIA)
	čOV		ČISTIAREŇ ODPADOVÝCH VOD
	TR		TRAFOSTANICA
			NAVROVANÁ HRANICA ZASTAVANÉHO ÚZEMIA
			HRANICA MALOPLOŠNÝCH CHRÁNENÝCH ÚZEMÍ
			OCHRANNÉ PÁSMA VŠETKÝCH DRUHOV
			CESTA I. TRIEDY
			CESTA III. TRIEDY
			MIESTNA KOMUNIKÁCIA
			POĽNÉ A LESNÉ KOMUNIKÁCIE
			PLOCHY BÝVANIA V RODINNÝCH DOMOCH
			PLOCHY OBČIANSKEJ VYBAVENOSTI
			PLOCHY ŠPORTU A REKREÁCIE
			PLOCHY VÝROBY, VÝROBNÝCH SLUŽIEB A SKLADOVANIA
			PLOCHY TECHNICKÉHO VYBAVENIA ÚZEMIA
			PLOCHY ŽIVOČÍŠNEJ VÝROBY
			PLOCHY ZÁHRADKÁRSKÝCH OSÁD A ZÁHRAD
			PLOCHY INDIVIDUÁLNEJ REKREÁCIE
			PLOCHY LESNÝCH PORASTOV
			PLOCHY LÚK A PASIENKOV
			PLOCHY ORNEJ PÔDY
			PLOCHY CINTORÍNOV
			PLOCHY VNÚTROSÍDELNEJ ZELENÉ
			VEDENIE ELEKTRICKEJ ENERGIE VVN 220 kV a 110 kV
			VEDENIE ELEKTRICKEJ ENERGIE VN 22 kV
			DIAĽKOVÝ VODOVOD
			VODOVODNÉ PRÍVODNÉ POTRUBIE
			DIAĽKOVÝ PLYNOVOD
			NELESNÁ STROMOVÁ A KROVINNÁ VEGETÁCIA
			VODNÉ TOKY A PLOCHY

GÁNOVCE



ÚZEMNÝ PLÁN OBCE výkres č. 2

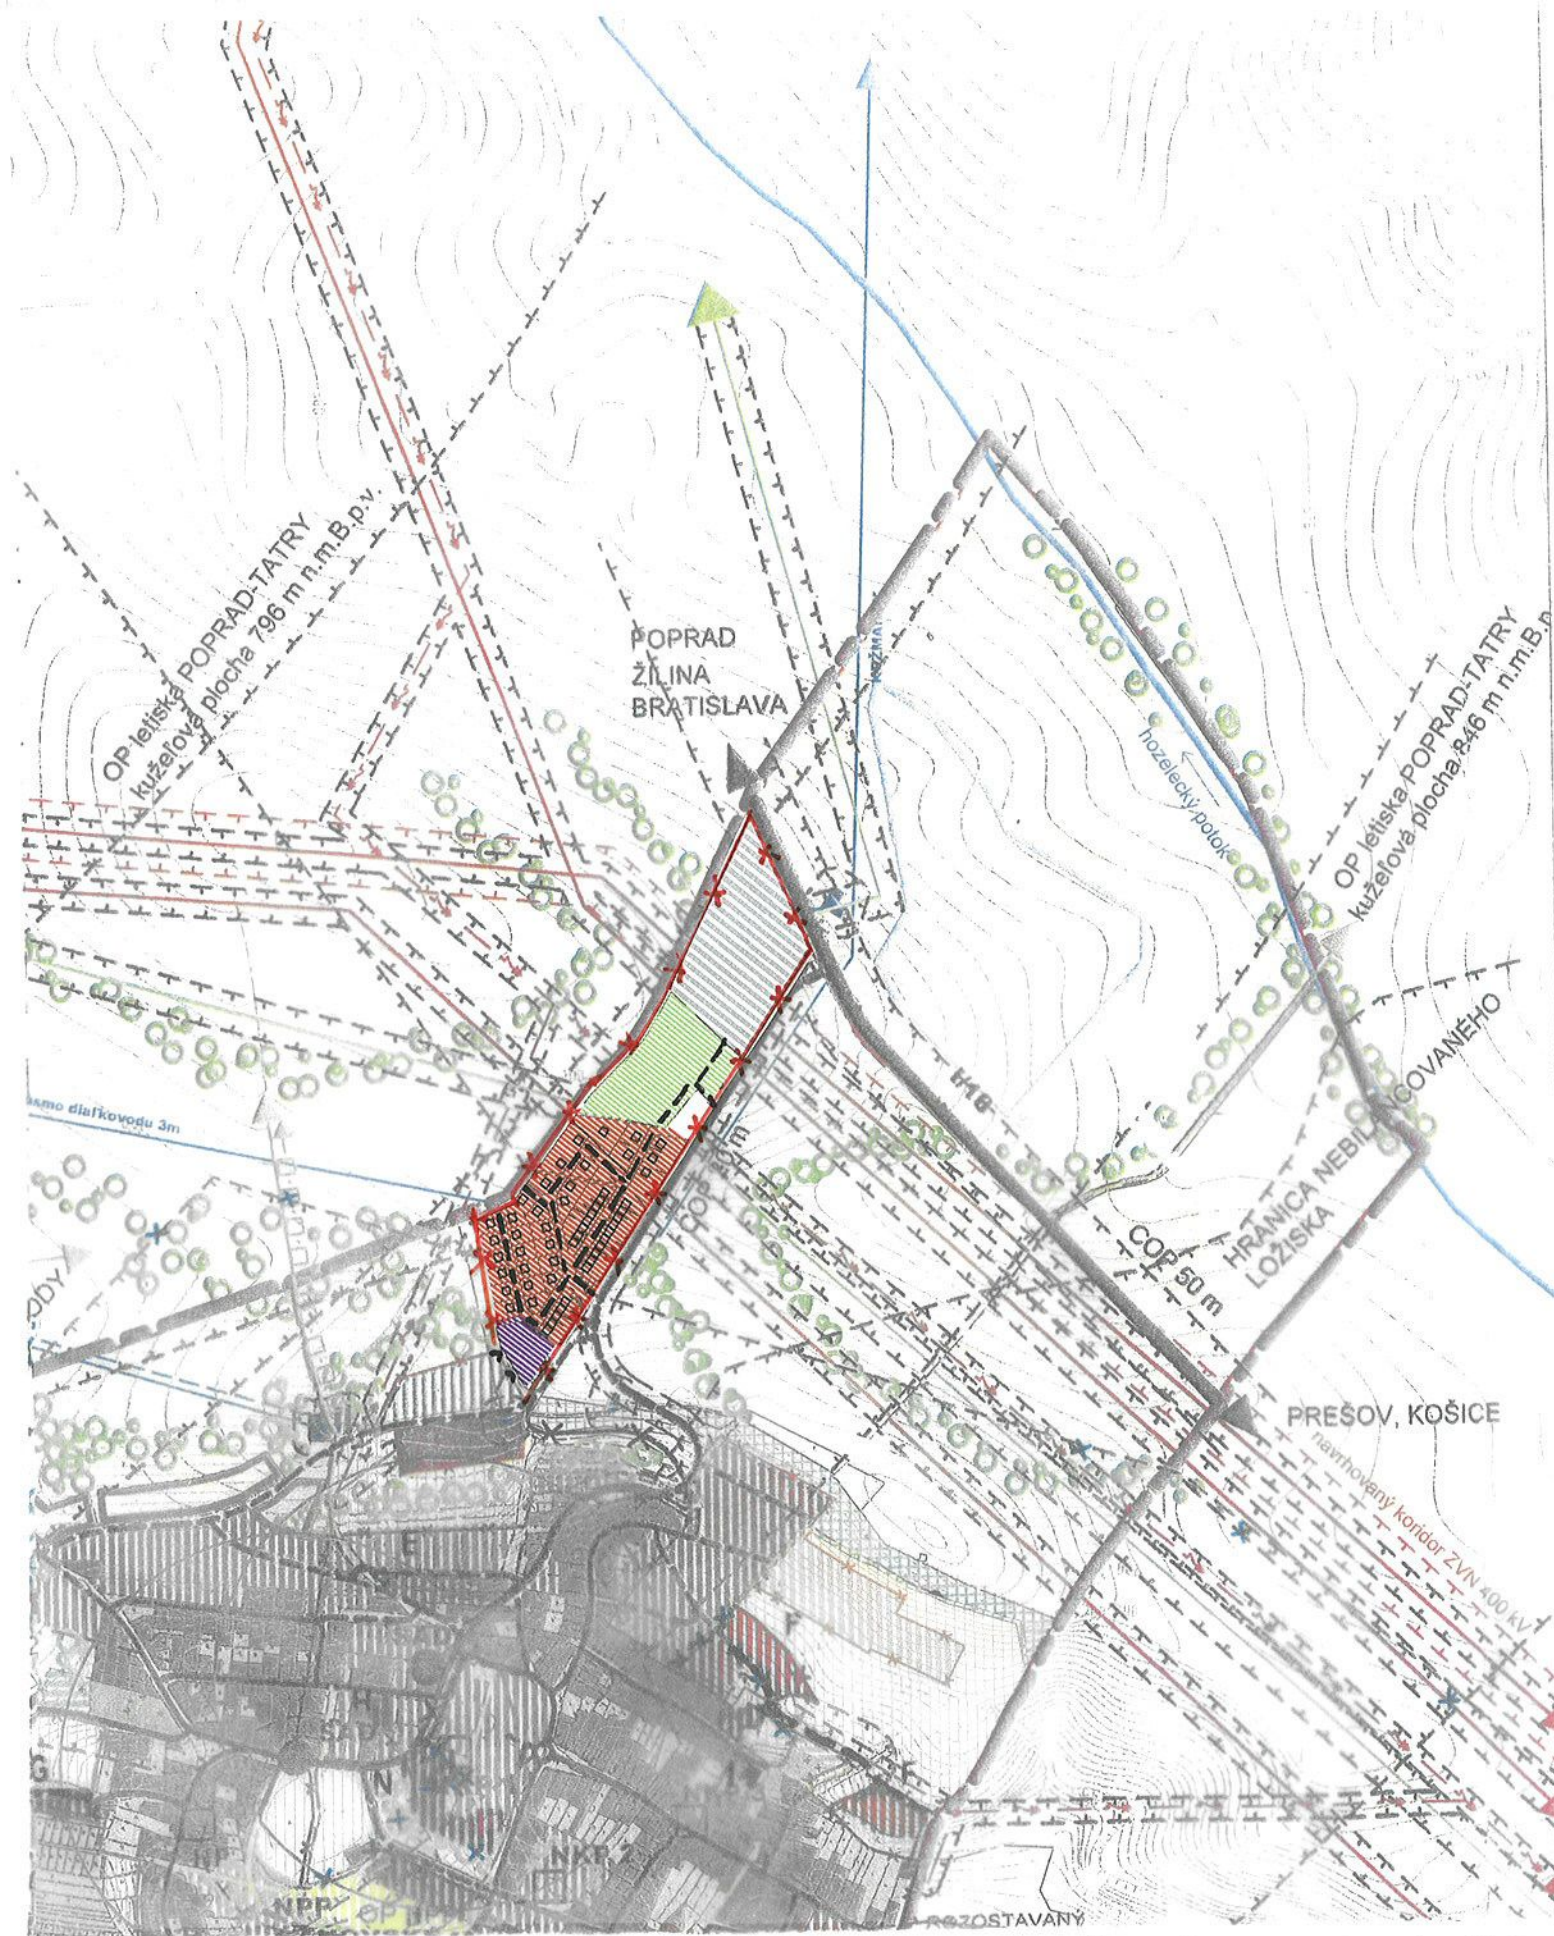

NÁVRH ROZVOJA RIEŠENÉHO ÚZEMIA M 1 : 10 000
NÁVRH ROZVOJA RIEŠENÉHO ÚZEMIA M 1 : 10 000
výkres č. 2-5/2015


LEGENDA

STAV	NÁVRH	VÝHLAD	
	čOV		HRANICA KATSTRÁLNEHO ÚZEMIA (HRANICA RIEŠENÉHO ÚZEMIA)
	TR		ČISTIAREŇ ODPADOVÝCH VOD
			TRAFOSTANICA
			NAVROVANÁ HRANICA ZASTAVANÉHO ÚZEMIA
			HRANICA MALOPLOŠNÝCH CHRÁNENÝCH ÚZEMÍ
			OCHRANNÉ PÁSMA VŠETKÝCH DRUHOV
			CESTA I. TRIEDY
			CESTA III. TRIEDY
			MIESTNA KOMUNIKÁCIA
			POĽNÉ A LESNÉ KOMUNIKÁCIE
			PLOCHY BÝVANIA V RODINNÝCH DOMOCH
			PLOCHY OBČIANSKEJ VYBAVENOSTI
			PLOCHY ŠPORTU A REKREÁCIE
			PLOCHY VÝROBY, VÝROBNÝCH SLUŽIEB A SKLADOVANIA
			PLOCHY TECHNICKÉHO VYBAVENIA ÚZEMIA
			PLOCHY ŽIVOČÍŠNEJ VÝROBY
			PLOCHY ZÁHRADKÁRSKÝCH OSÁD A ZÁHRAD
			PLOCHY INDIVIDUÁLNEJ REKREÁCIE
			PLOCHY LESNÝCH PORASTOV
			PLOCHY LÚK A PASIENKOV
			PLOCHY ORNEJ PÔDY
			PLOCHY CINTORÍNŮV
			PLOCHY VNÚTROSÍDELNEJ ZELENÉ
			VEDENIE ELEKTRICKEJ ENERGIE VVN 220 kV a 110 kV
			VEDENIE ELEKTRICKEJ ENERGIE VN 22 kV
			DIAĽKOVÝ VODOVOD
			VODOVODNÉ PRÍVODNÉ POTRUBIE
			DIAĽKOVÝ PLYNOVOD
			NELESNÁ STROMOVÁ A KROVINNÁ VEGETÁCIA
			VODNÉ TOKY A PLOCHY

GÁNOVCE



ÚZEMNÝ PLÁN OBCE výkres č. 2

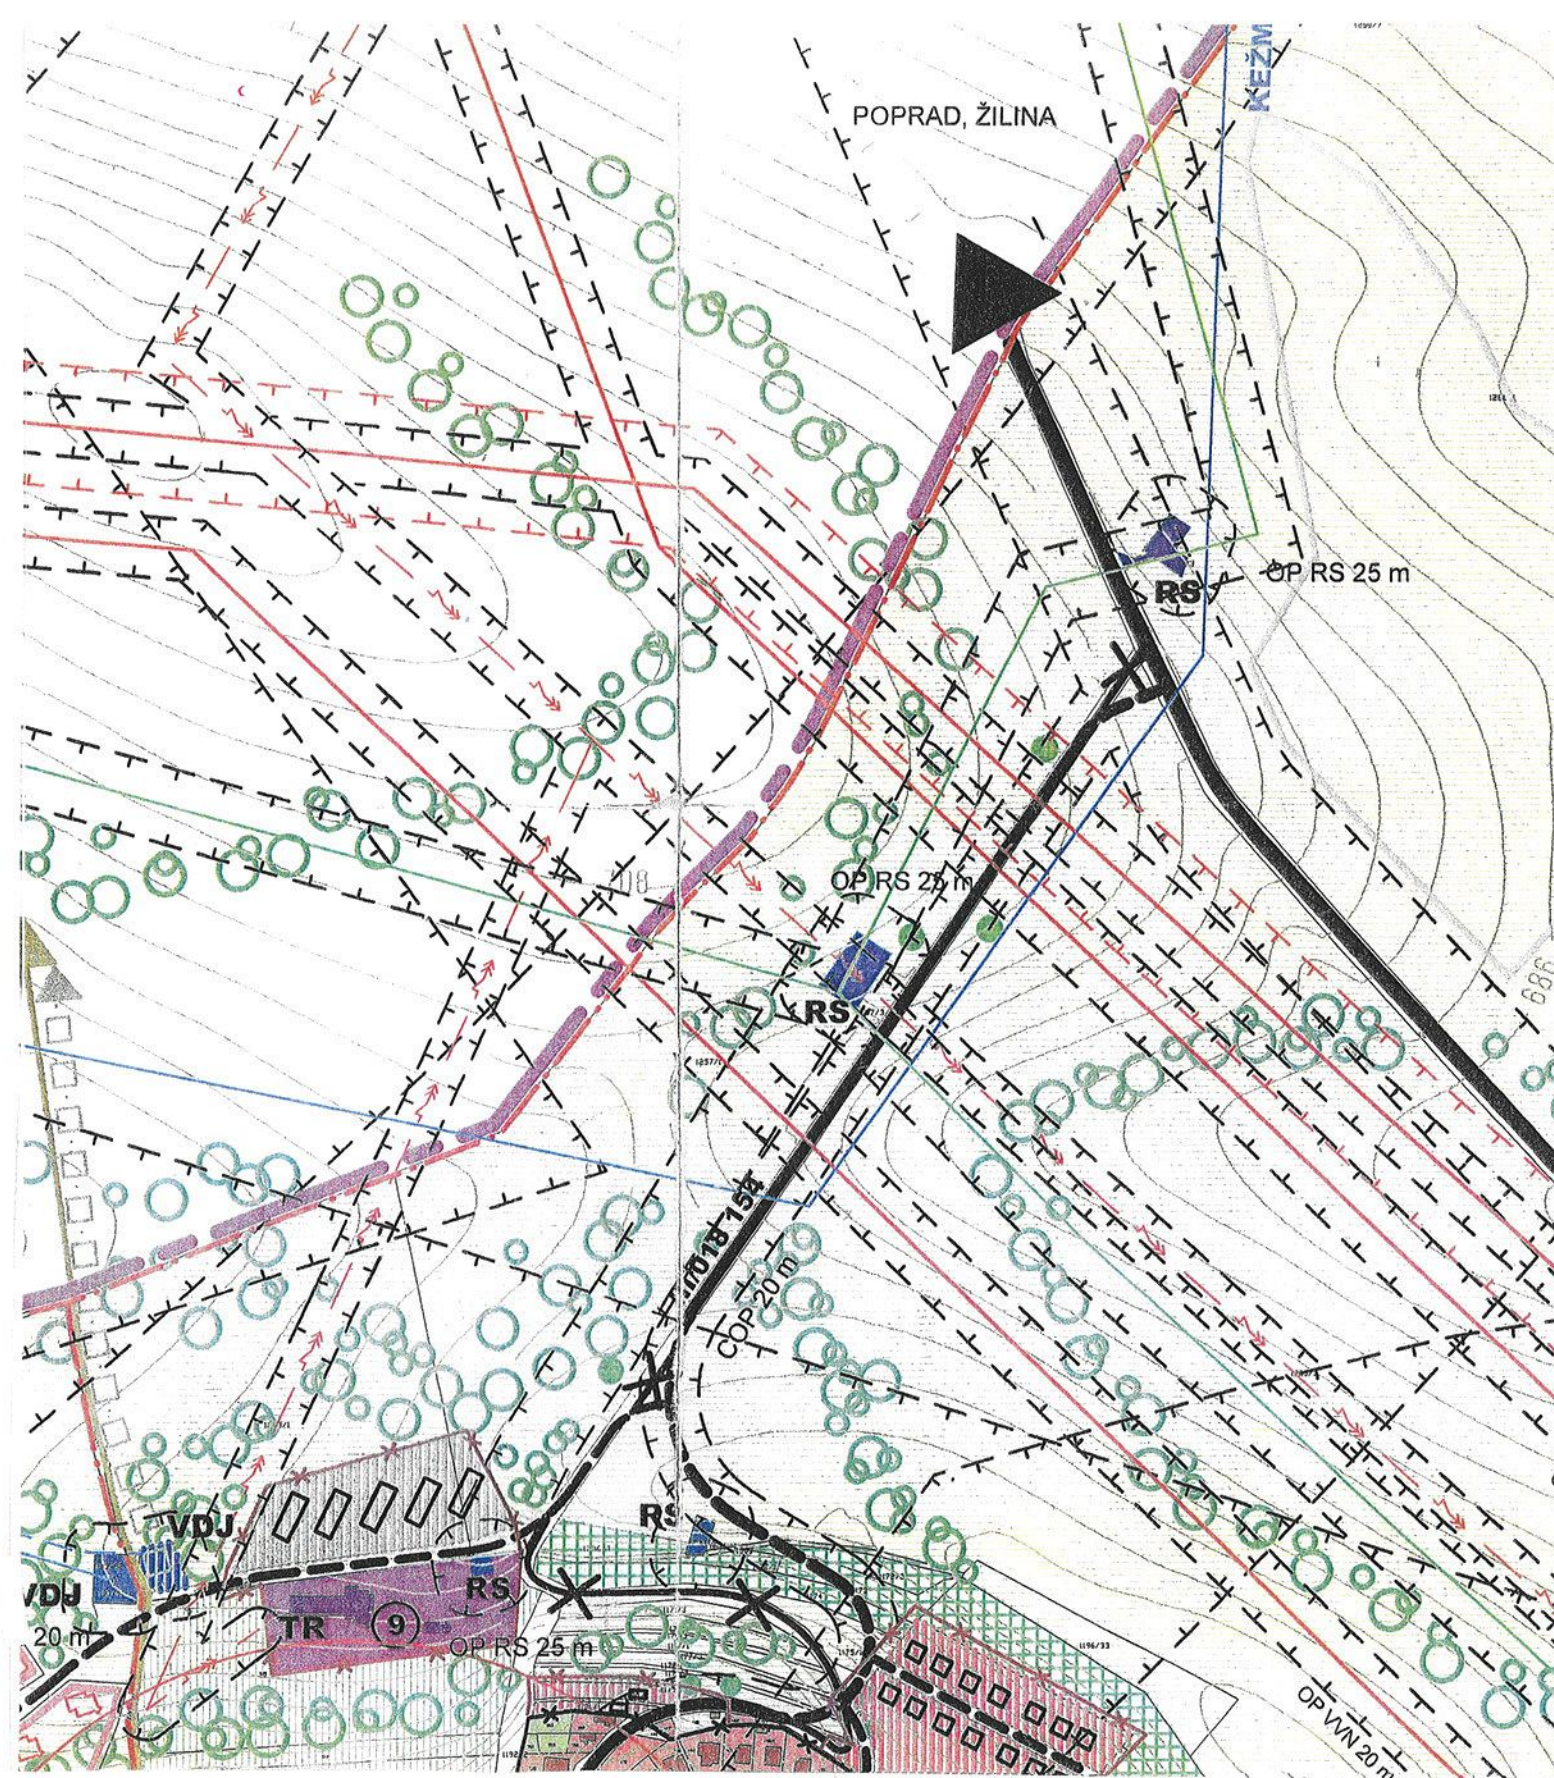


LEGENDA

	HIRANICA RIEŠENÉHO ÚZEMIA
	HIRANICA KATASTRÁLNEHO ÚZEMIA
	HIRANICA ZASTAVANÉHO ÚZEMIA OBCE k 1.1.1990
	NAVRHOVANÁ HRANICA ZASTAVANÉHO ÚZEMIA
	HIRANICA MALOPLOŠNÝCH CHRÁNENÝCH ÚZEMÍ
	HIRANICA ÚZEMIA SÚSTAVY NATURA 2000
	CESTA I. TRIEDY
	CESTA III. TRIEDY
	MIESTNA KOMUNIKÁCIA
	KOMUNIKÁCIA NA ZRUŠENIE
	ZASTÁVKA SAD, IZOCHRÓNA DOSTUPNOSTI 300 m
	PLOCHY A OBJEKTY BÝVANIA V RODINNÝCH DOMOCH
	DOPLNKOVÉ HOSPODÁRSKE OBJEKTY
	PLOCHY A OBJEKTY NEKOMERČNEJ (SOCIÁLNEJ) OBČIANSKEJ VYBAVENOSTI
	PLOCHY A OBJEKTY KOMERČNEJ OBČIANSKEJ VYBAVENOSTI
	PLOCHY A OBJEKTY ŠPORTU A REKREÁCIE
	PLOCHY A OBJEKTY INDIVIDUÁLNEJ REKREÁCIE
	EXISTUJÚCE FUTBALOVÉHO IHRISKO NA ZRUŠENIE
	PLOCHY A OBJEKTY VÝROBY, VÝROBNÝCH SLUŽIEB A SKLADOVANIA
	PLOCHY TECHNICKÉHO VYBAVENIA ÚZEMIA
	PLOCHY CHOVU A USTAJNENIA KONÍ
	PLOCHY ZÁHRAD
	PLOCHY ZÁHRADKÁRSKÝCH OSÁD
	PLOCHY LÉSNÝCH PORASTOV
	PLOCHY LÚK A PASIENKOV
	PLOCHY ORNEJ PÔDY
	PLOCHY CINTORÍNŮV
	PLOCHY VNÚTROSÍDELNEJ ZELENÉ
	ČISTIAREŇ ODPADOVÝCH VOD
	TRAFOSTANICA

GÁNOVCE

ÚZEMNÝ PLÁN OBCE výkres č. 3

KOMPLEXNÝ URBANISTICKÝ NÁVRH M 1 : 5 000

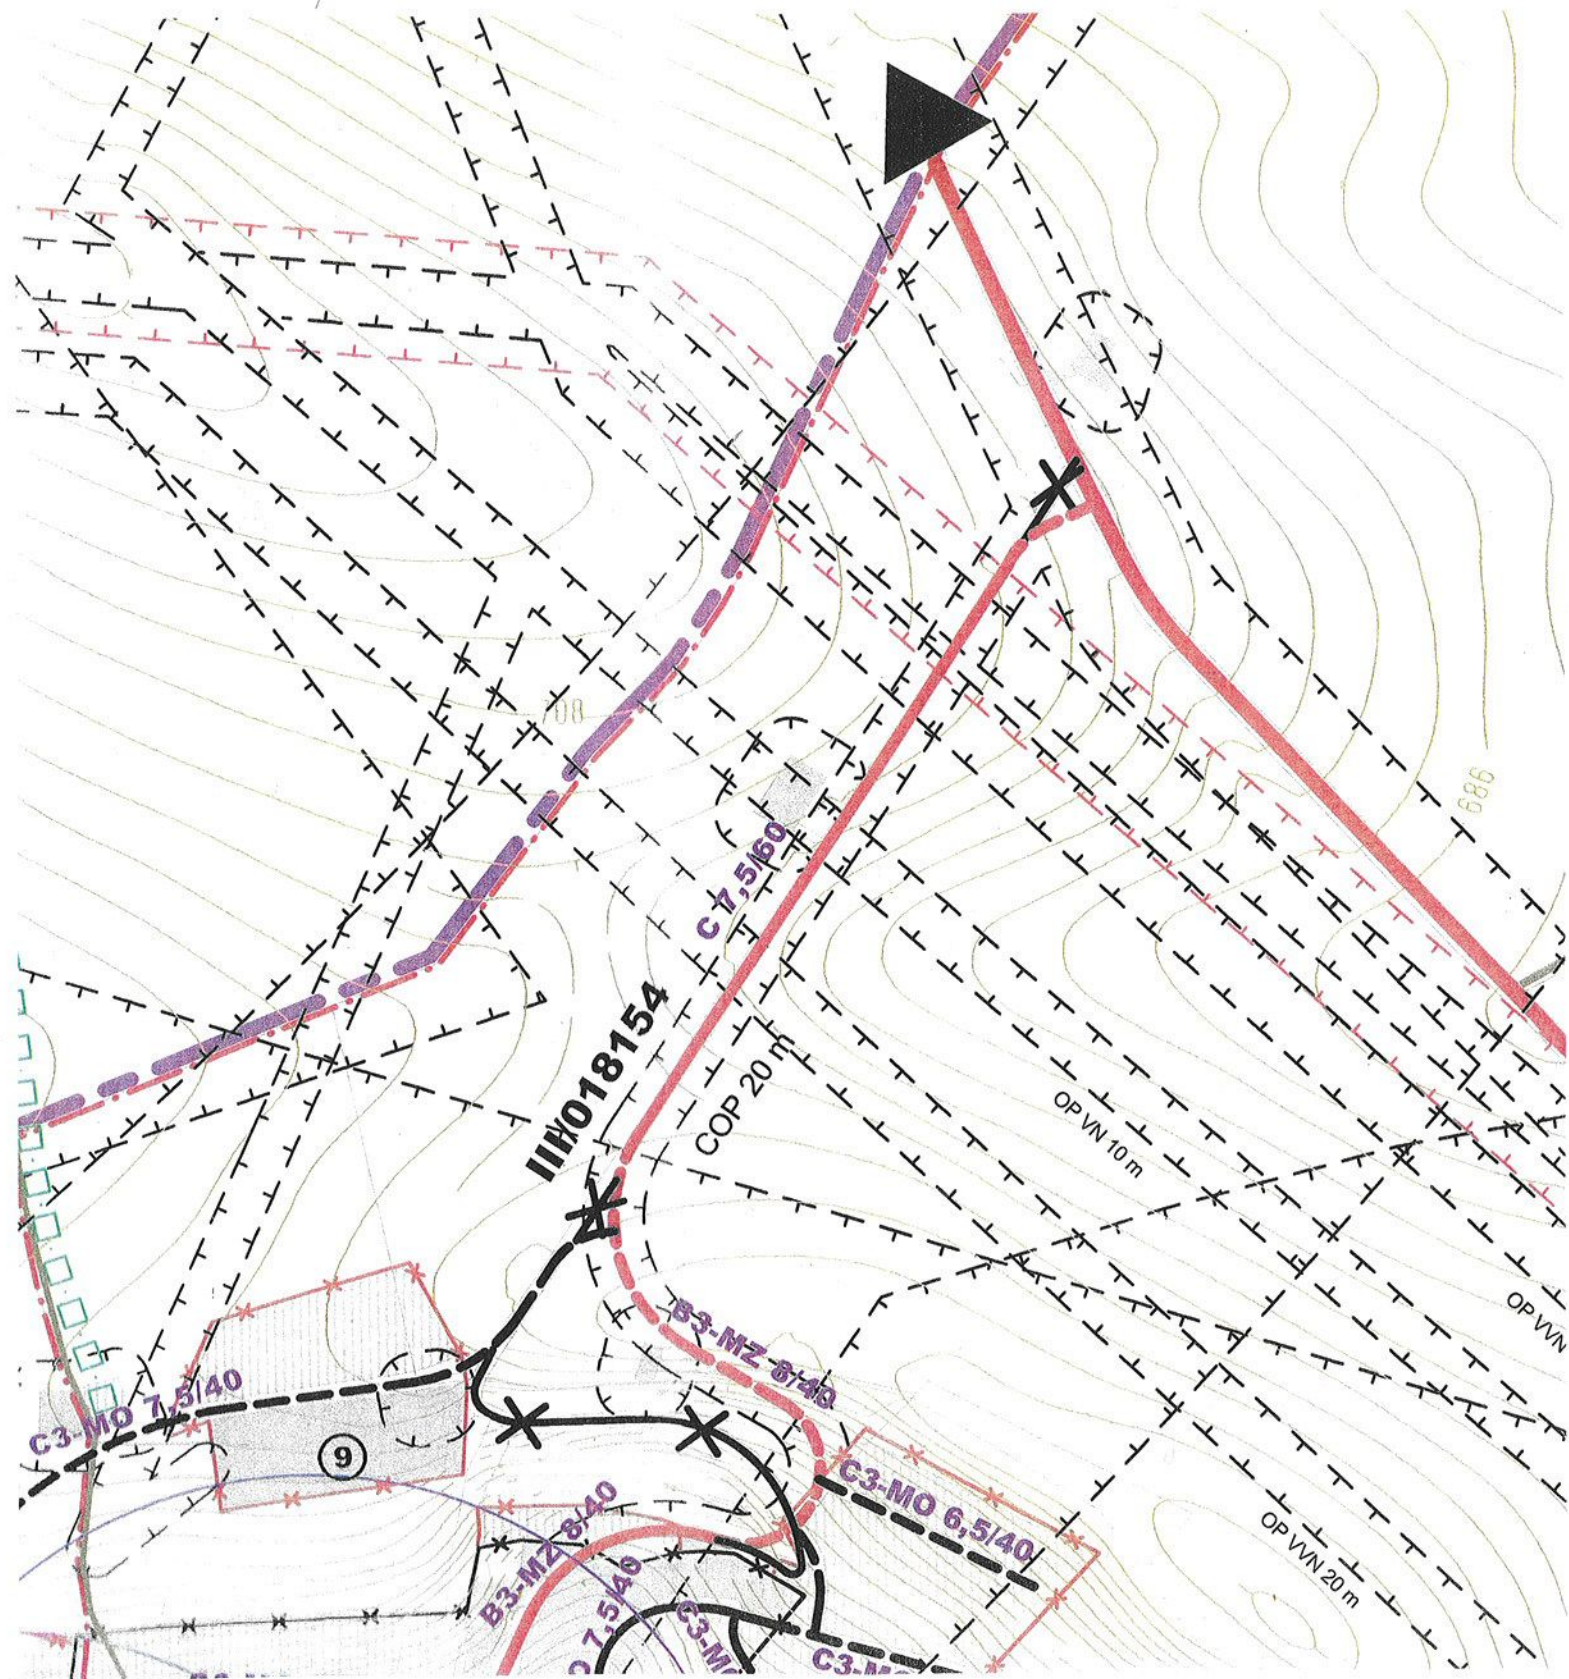

LEGENDA

STAV	NÁVRH	
		HRANICA RIEŠENÉHO ÚZEMIA
		HRANICA KATASTRÁLNEHO ÚZEMIA
		HRANICA ZASTAVANÉHO ÚZEMIA OBCE k 1.1. 1990
		NAVRHOVANÁ HRANICA ZASTAVANÉHO ÚZEMIA
		ZASTAVANÉ ÚZEMIE
		MALOPLOŠNE CHRÁNENÉ ÚZEMIA
		VODNÉ TOKY
		VODNÉ PLOCHY
		CESTA I. TRIEDY
		CESTA III. TRIEDY
		MIESTNA KOMUNIKÁCIA ZBERNÁ C2
		MIESTNA OBSLUŽNÁ C3
		KOMUNIKÁCIA NA ZRUŠENIE
		PARKOVISKO
		PEŠIE KOMUNIKÁCIE
		POĽNÉ A LESNÉ KOMUNIKÁCIE
		ZAUŽÍVANÁ TRASA CYKLISTICKEJ DOPRAVY
		TURISTICKÁ TRASA
		SAD
		MSAD
		ZASTÁVKA MHD, ISOCHRÓNA DOSTUPNOSTI 300 m
		ŽELEZNIČNÁ ZASTÁVKA
		ŽELEZNICA
		ŽELEZNICA NA ZRUŠENIE
		OCHRANNÉ PÁSMA VŠETKÝCH DRUHOV

LEGENDA


1. ZDRUŽENÝ OBJEKT OBČIANSKEJ VYBAVENOSTI
OBECNÝ ÚRAD, POTRAVINY, POŠTA
2. RÍMSKO - KATOLÍCKY KOSTOL SV. MICHALA
3. KÚPEĽNÝ PARK
4. KÚRIA - KULTÚRNOSPOLOČENSKÉ ZARIADENIE
5. BISTRO
6. PREDAJŇA POTRAVÍN
7. POŽIARNA ZBROJNICA
8. EVANJELICKÝ A.V. KOSTOL
9. SLOVENSKÝ HYDROMETEOROLOGICKÝ ÚSTAV

GÁNOVCE



ÚZEMNÝ PLÁN OBCE výkres č. 4

NÁVRH DOPRAVNÉHO VYBAVENIA M 1 : 5 000

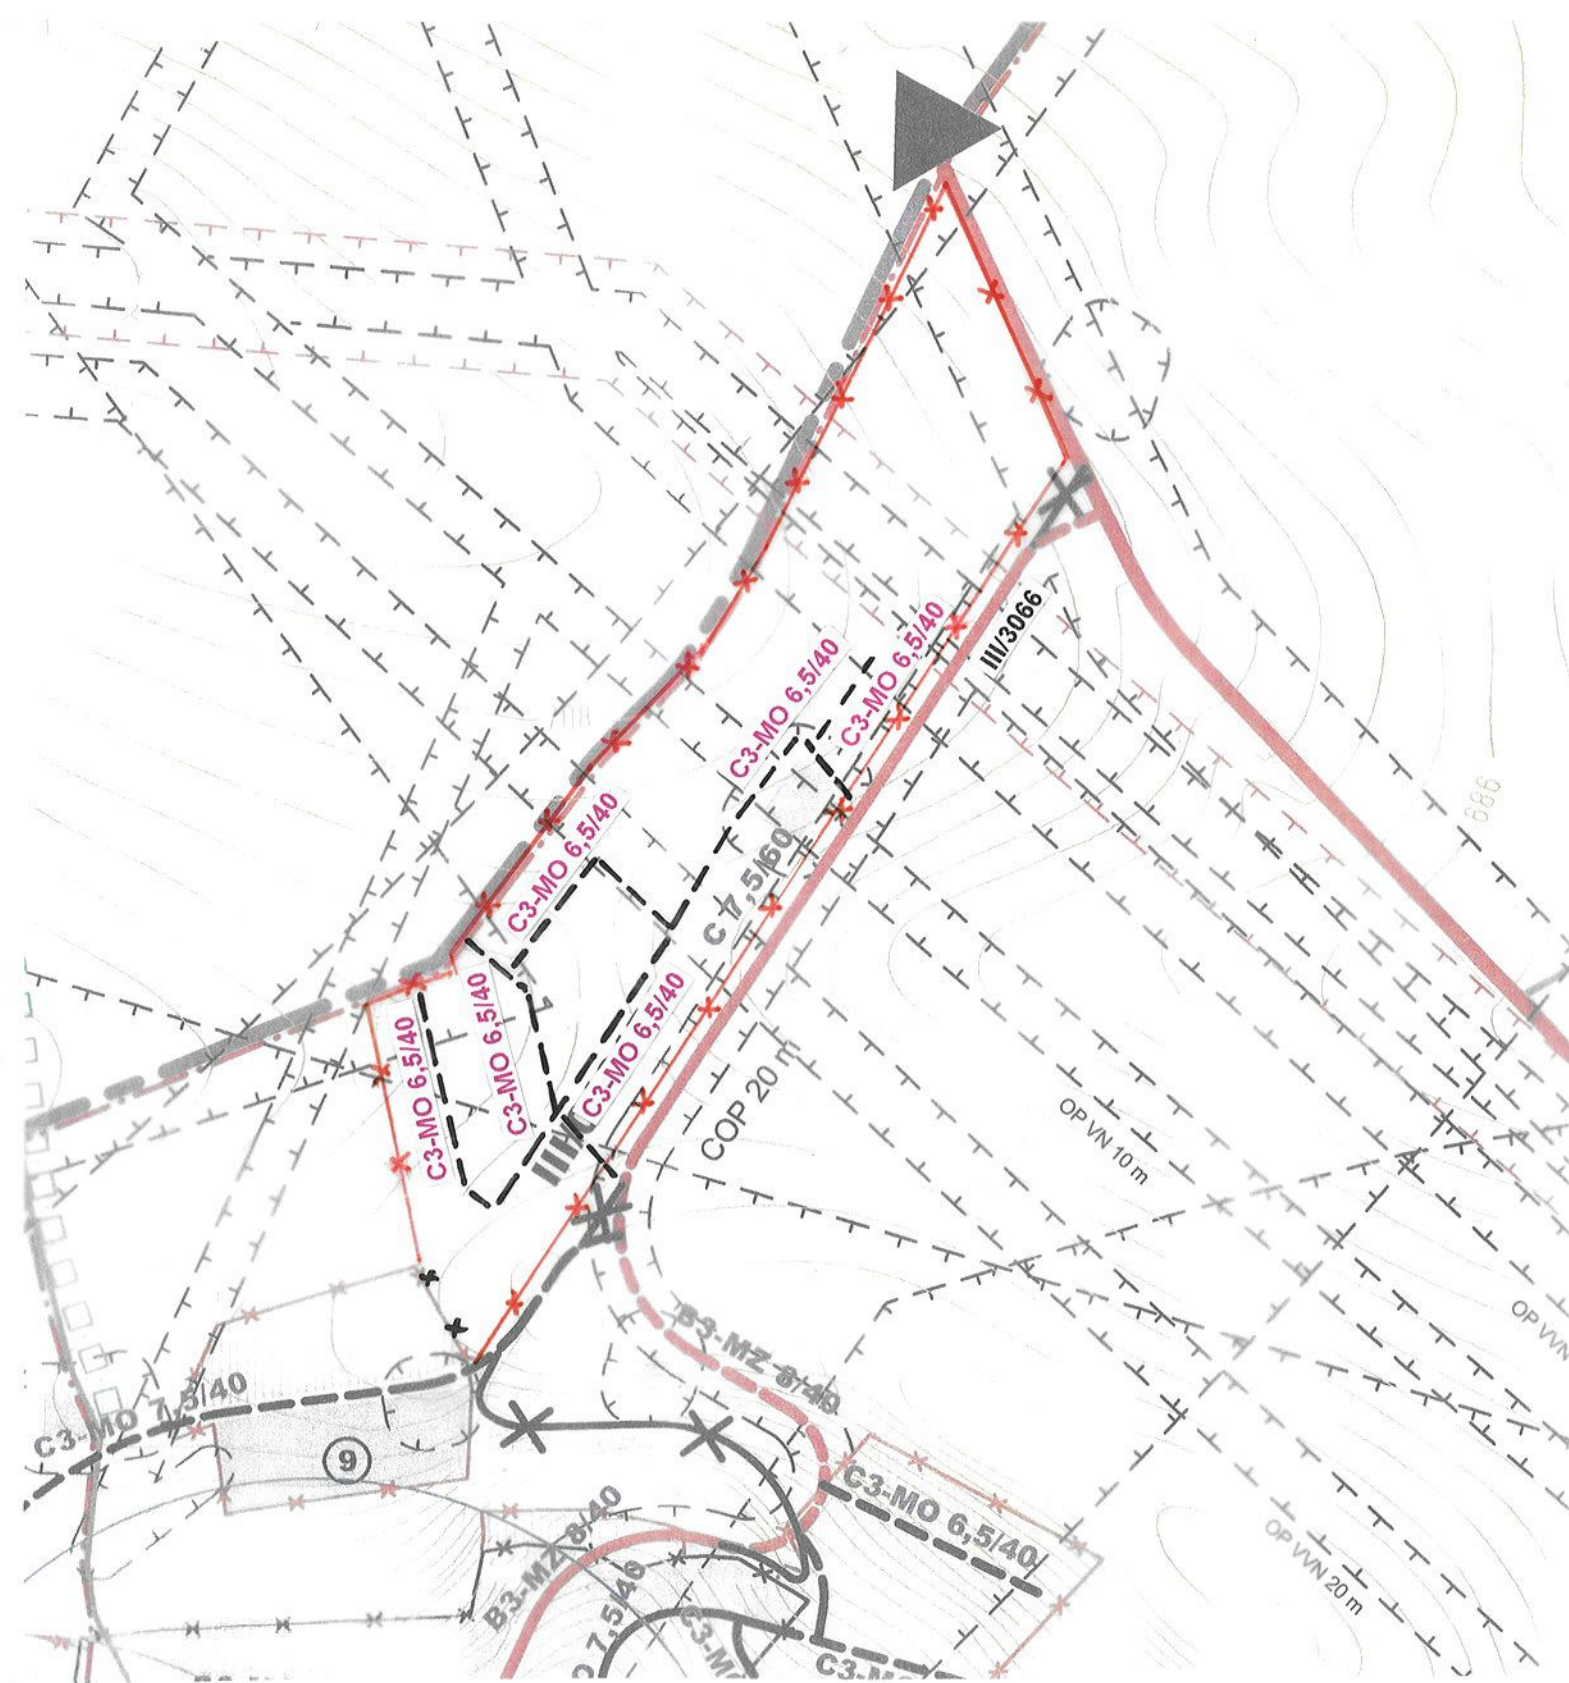

LEGENDA

STAV	NÁVRH	
		HRANICA RIEŠENÉHO ÚZEMIA
		HRANICA KATASTRÁLNEHO ÚZEMIA
		HRANICA ZASTAVANÉHO ÚZEMIA OBCE k 1.1. 1990
		NAVRHOVANÁ HRANICA ZASTAVANÉHO ÚZEMIA
		ZASTAVANÉ ÚZEMIE
		MALOPLOŠNE CHRÁNENÉ ÚZEMIA
		VODNÉ TOKY
		VODNÉ PLOCHY
		CESTA I. TRIEDY
		CESTA III. TRIEDY
		MIESTNA KOMUNIKÁCIA ZBERNÁ C2
		MIESTNA OBSLUŽNÁ C3
		KOMUNIKÁCIA NA ZRUŠENIE
		PARKOVISKO
		PEŠIE KOMUNIKÁCIE
		POLNÉ A LESNÉ KOMUNIKÁCIE
		ZAUŽÍVANÁ TRASA CYKLISTICKEJ DOPRAVY
		TURISTICKÁ TRASA
		ZASTÁVKA MHD, ISOCHRÓNA DOSTUPNOSTI 300 m
		ŽELEZNIČNÁ ZASTÁVKA
		ŽELEZNICA
		ŽELEZNICA NA ZRUŠENIE
		OCHRANNÉ PÁSMA VŠETKÝCH DRUHOV

LEGENDA


- 1 ZDRUŽENÝ OBJEKT OBČIANSKEJ VYBAVENOSTI
OBECNÝ ÚRAD, POTRAVINY, POŠTA
- 2 RÍMSKO - KATOLÍCKY KOSTOL SV. MICHALA
- 3 KÚPEĽNÝ PARK
- 4 KÚRIA - KULTÚRNOSPOLOČENSKÉ ZARIADENIE
- 5 BISTRO
- 6 PREDAJŇA POTRAVÍN
- 7 POŽIARNA ZBROJNICA
- 8 EVANJELICKÝ A.V. KOSTOL
- 9 SLOVENSKÝ HYDROMETEOROLOGICKÝ ÚSTAV

GÁNOVCE

ÚZEMNÝ PLÁN OBCE

výkres č. 4

NÁVRH DOPRAVNÉHO VYBAVENIA M 1 : 5 000
NÁVRH DOPRAVNÉHO VYBAVENIA M 1 : 5 000
výkres č. 4-5/2015

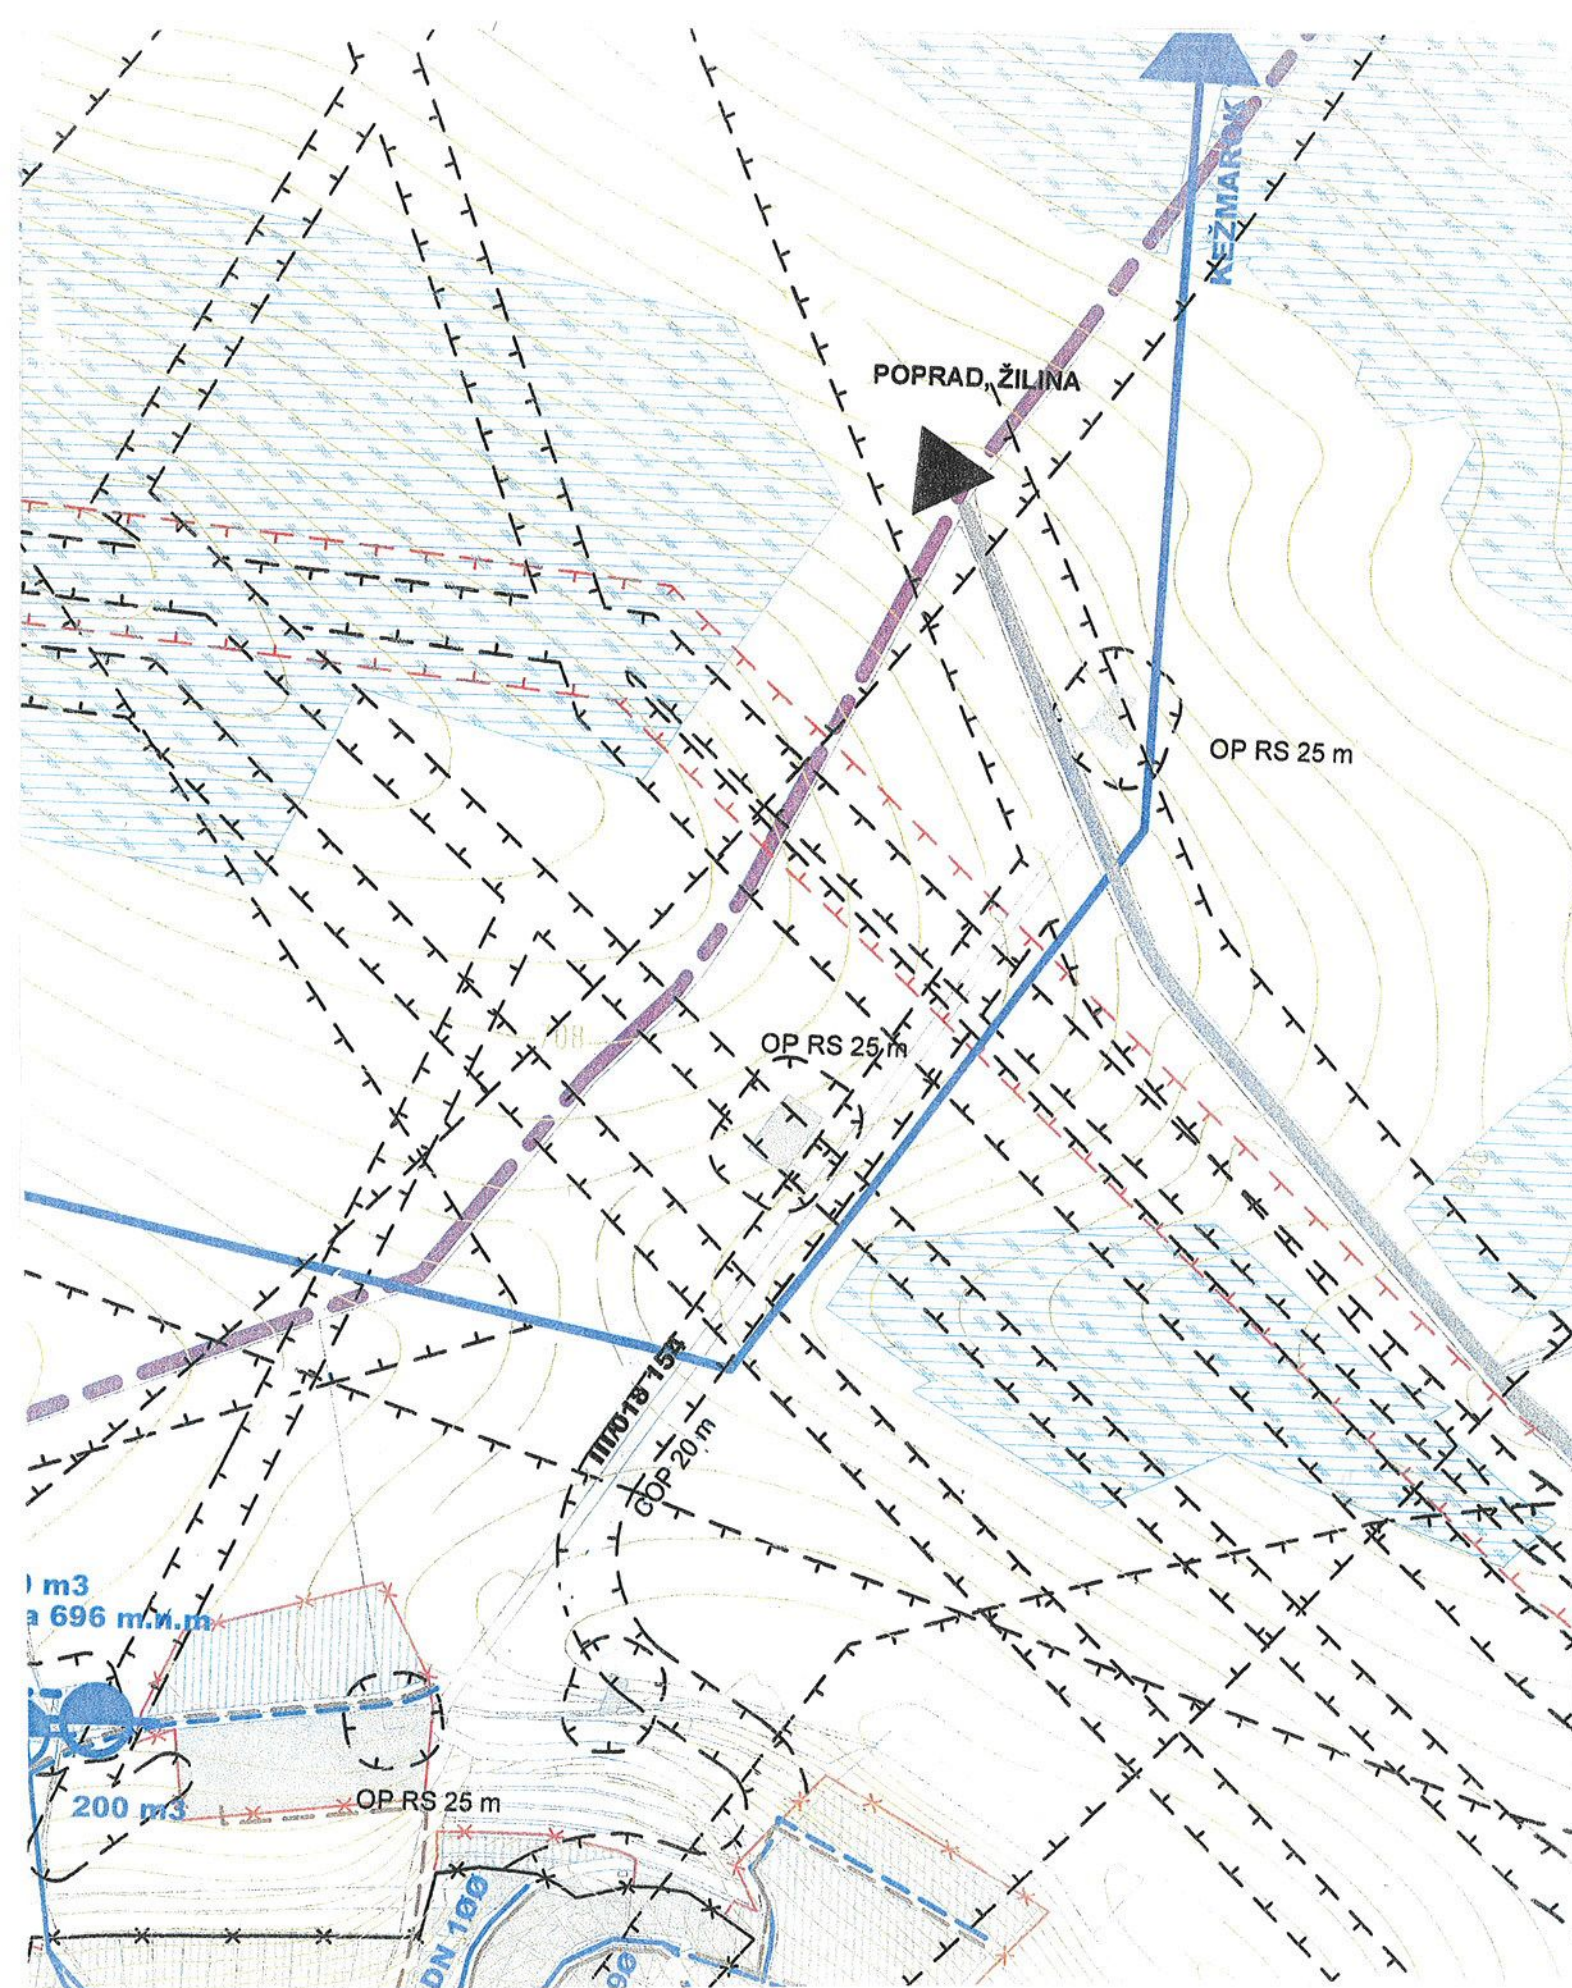

NÁVRH TECHNICKÉHO VYBAVENIA
- VODNÉ HOSPODÁRSTVO M 1:5 000


LEGENDA

STAV	NÁVRH	
		HRANICA KATSTRÁLNEHO ÚZEMIA (HRANICA RIEŠENÉHO ÚZEMIA)
		HRANICA ZASTAVANÉHO ÚZEMIA OBCE k 1.1. 1990
		NAVROVANÁ HRANICA ZASTAVANÉHO ÚZEMIA
		HRANICA MALOPLOŠNE CHRÁNENÝCH ÚZEMÍ
		ZASTAVANÉ ÚZEMIE
		ZASTAVANÉ ÚZEMIE (VÝHLAD)
		VODNÉ TOKY
		VODNÉ PLOCHY
		ROZVOD PITNEJ VODY
		SPLAŠKOVÁ KANALIZÁCIA
		DAŽDOVÁ KANALIZÁCIA
		VYÚSTENIE DAŽDOVEJ KANALIZÁCIE
		VODOJEM

GÁNOVCE



ÚZEMNÝ PLÁN OBCE výkres č. 5

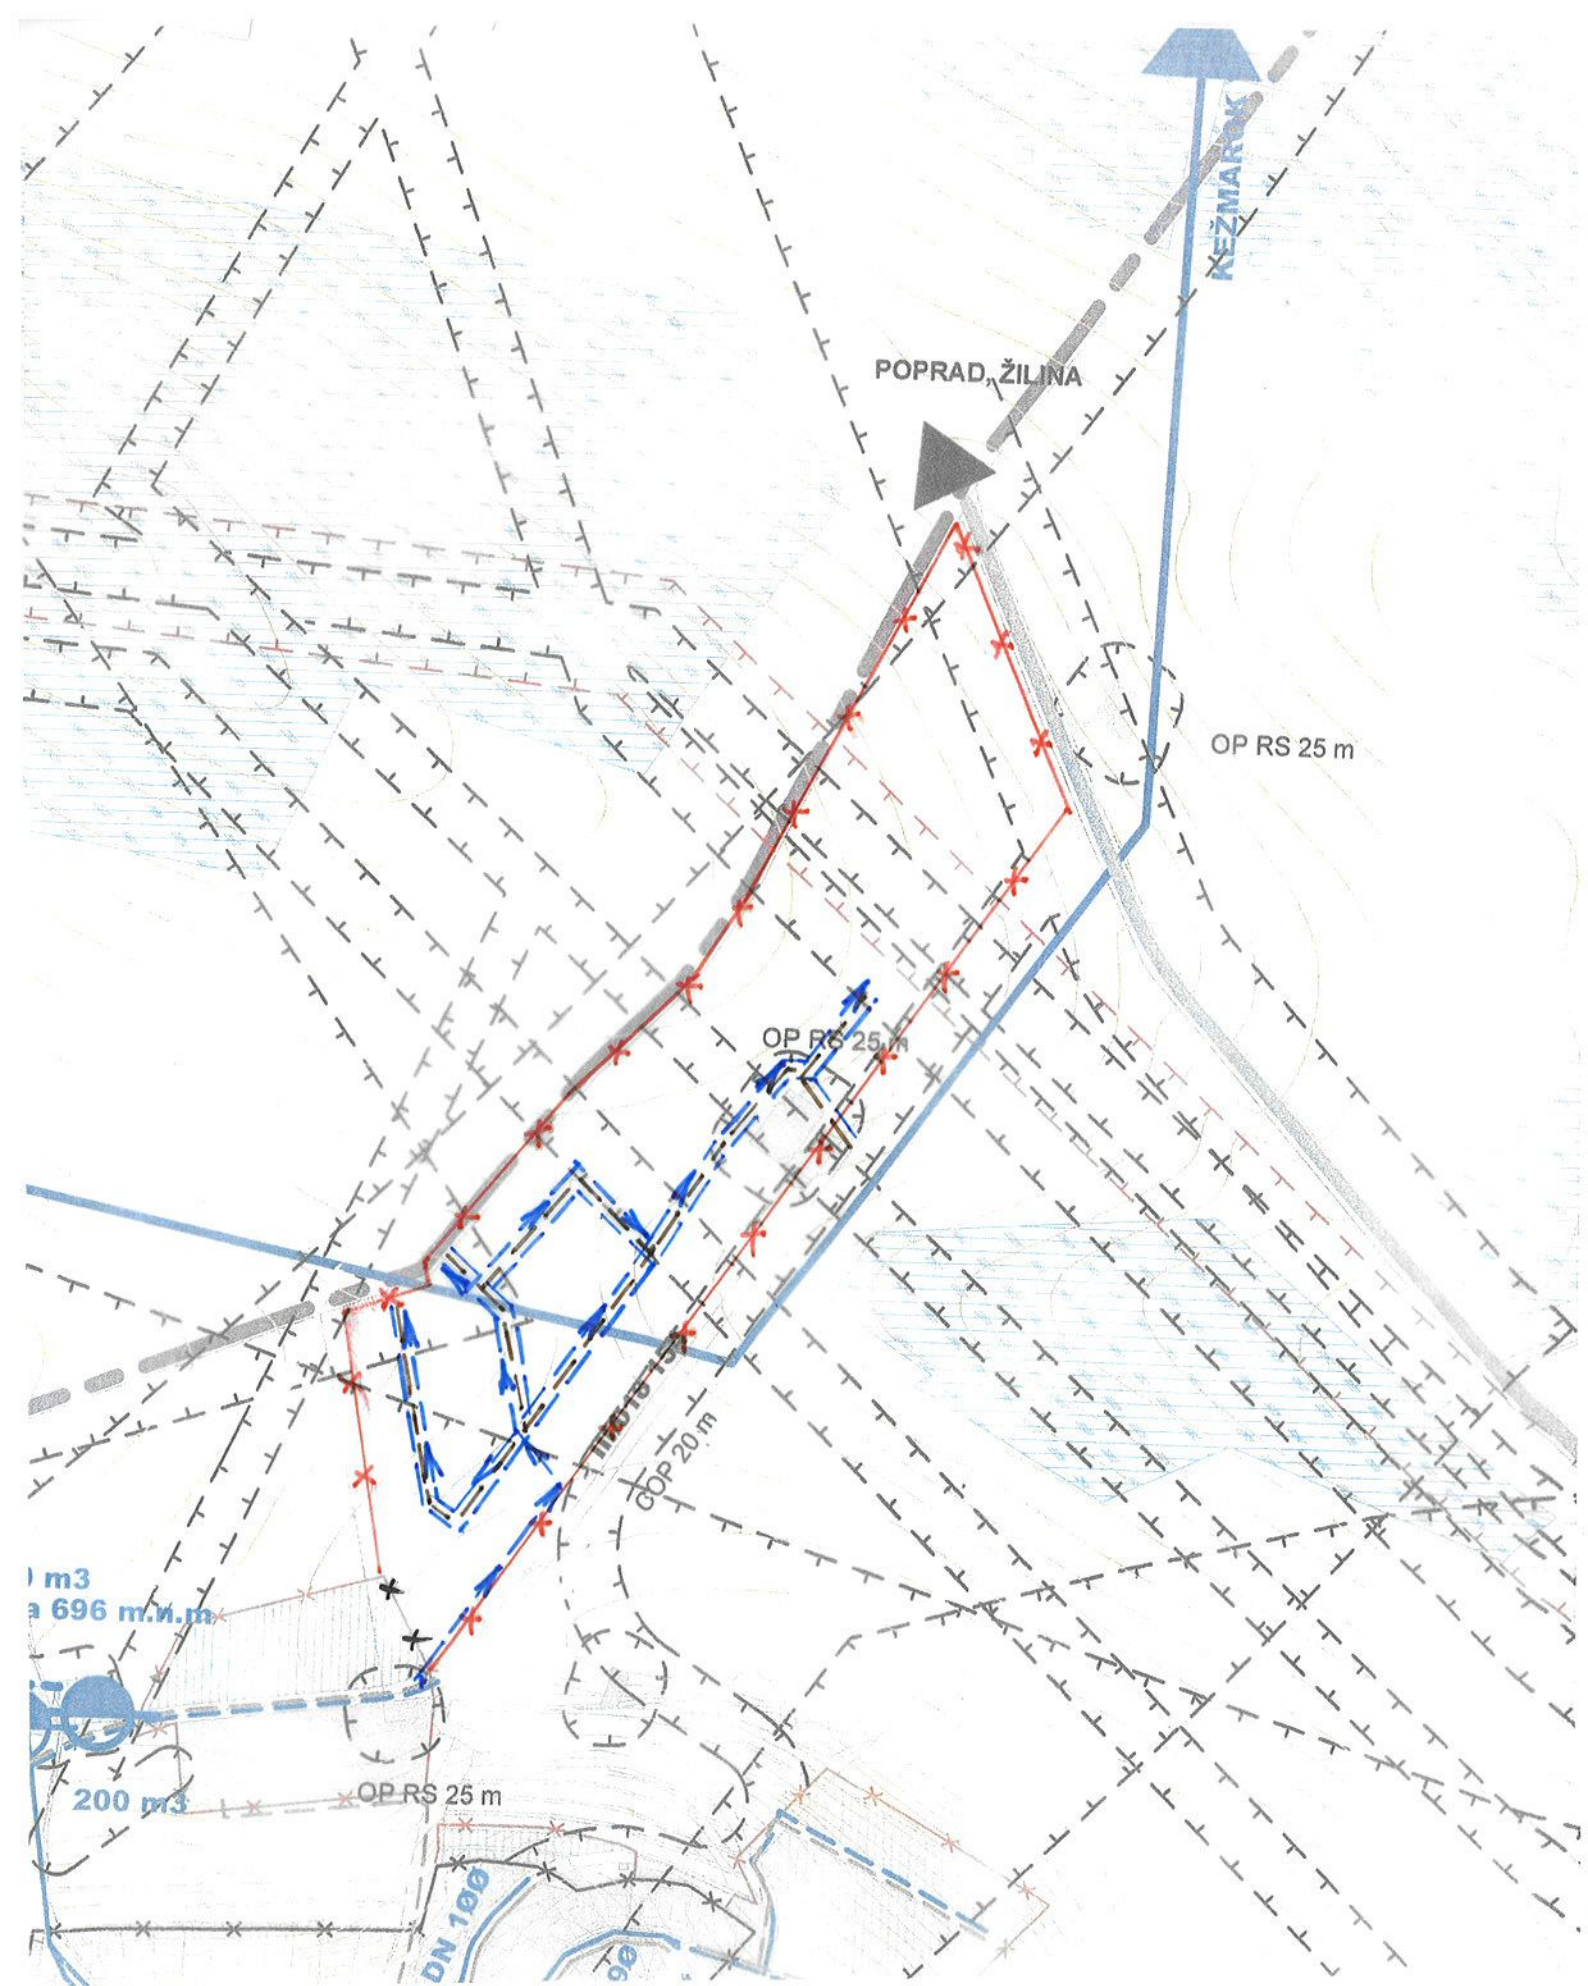

LEGENDA

STAV	NÁVRH	
		HRANICA KATSTRÁLNEHO ÚZEMIA (HRANICA RIEŠENÉHO ÚZEMIA)
		HRANICA ZASTAVANÉHO ÚZEMIA OBCE k 1.1. 1990
		NAVRHOVANÁ HRANICA ZASTAVANÉHO ÚZEMIA
		HRANICA MALOPLOŠNE CHRÁNENÝCH ÚZEMÍ
		ZASTAVANÉ ÚZEMIE
		ZASTAVANÉ ÚZEMIE (VÝHLAD)
		VODNÉ TOKY
		VODNÉ PLOCHY
		ROZVOD PITNEJ VODY
		SPLAŠKOVÁ KANALIZÁCIA
		DAŽDOVÁ KANALIZÁCIA
		VYÚSTENIE DAŽDOVEJ KANALIZÁCIE
		VODOJEM

NÁVRH TECHNICKÉHO VYBAVENIA
- VODNÉ HOSPODÁRSTVO M 1 : 5 000
NÁVRH TECHNICKÉHO VYBAVENIA
- VODNÉ HOSPODÁRSTVO M 1 : 5 000 výkres č. 5-5/2015

GÁNOVCE

ÚZEMNÝ PLÁN OBCE výkres č. 5




STAV	NÁVRH	VÝHLAD
		HRANICA KATSTRÁLNEHO ÚZEMIA (HRANICA RIEŠENÉHO ÚZEMIA)
		HRANICA ZASTAVANÉHO ÚZEMIA OBCE k 1.1. 1990
		NAVRHOVANÁ HRANICA ZASTAVANÉHO ÚZEMIA
		ZASTAVANÉ ÚZEMIE
		HRANICE MALOPLÔŠNE CHRÁNENÝCH ÚZEMÍ
		VODNÉ TOKY A PLOCHY
		VZDUŠNÉ VEDENIE ELEKTRICKEJ ENERGIE VVN 220 kV a 110 kV
		VZDUŠNÉ VEDENIE ELEKTRICKEJ ENERGIE VN 22 kV
		KÁBLOVÉ VEDENIE ELEKTRICKEJ ENERGIE VN 22 kV
		VZDUŠNÉ VEDENIE ELEKTRICKEJ ENERGIE NN
		KÁBLOVÉ VEDENIE ELEKTRICKEJ ENERGIE NN
		KORIDOR ZVN VEDENIA 400 kV
		VZDUŠNÉ VEDENIE ELEKTRICKEJ ENERGIE NA ZRUŠENIE
		TRAFOSTANICA
		DIAĽKOVÝ PLYNOVOD
		VTL PLYNOVOD
		STL PLYNOVOD
		NTL PLYNOVOD
		REGULAČNÁ STANICA PLYNU
		OCHRANNÉ PÁSMA VŠETKÝCH DRUHOV
		TELEKOMUNIKAČNÝ KÁBEL
		TRASA OPTICKÉHO KÁBLA
		PRÍVODNÝ TELEKOMUNIKAČNÝ KÁBEL
		TELEFÓNNA ÚSTREDŇA
		CESTA I. TRIEDY
		ŽELEZNICA

GÁNOVCE



ÚZEMNÝ PLÁN OBCE výkres č. 6

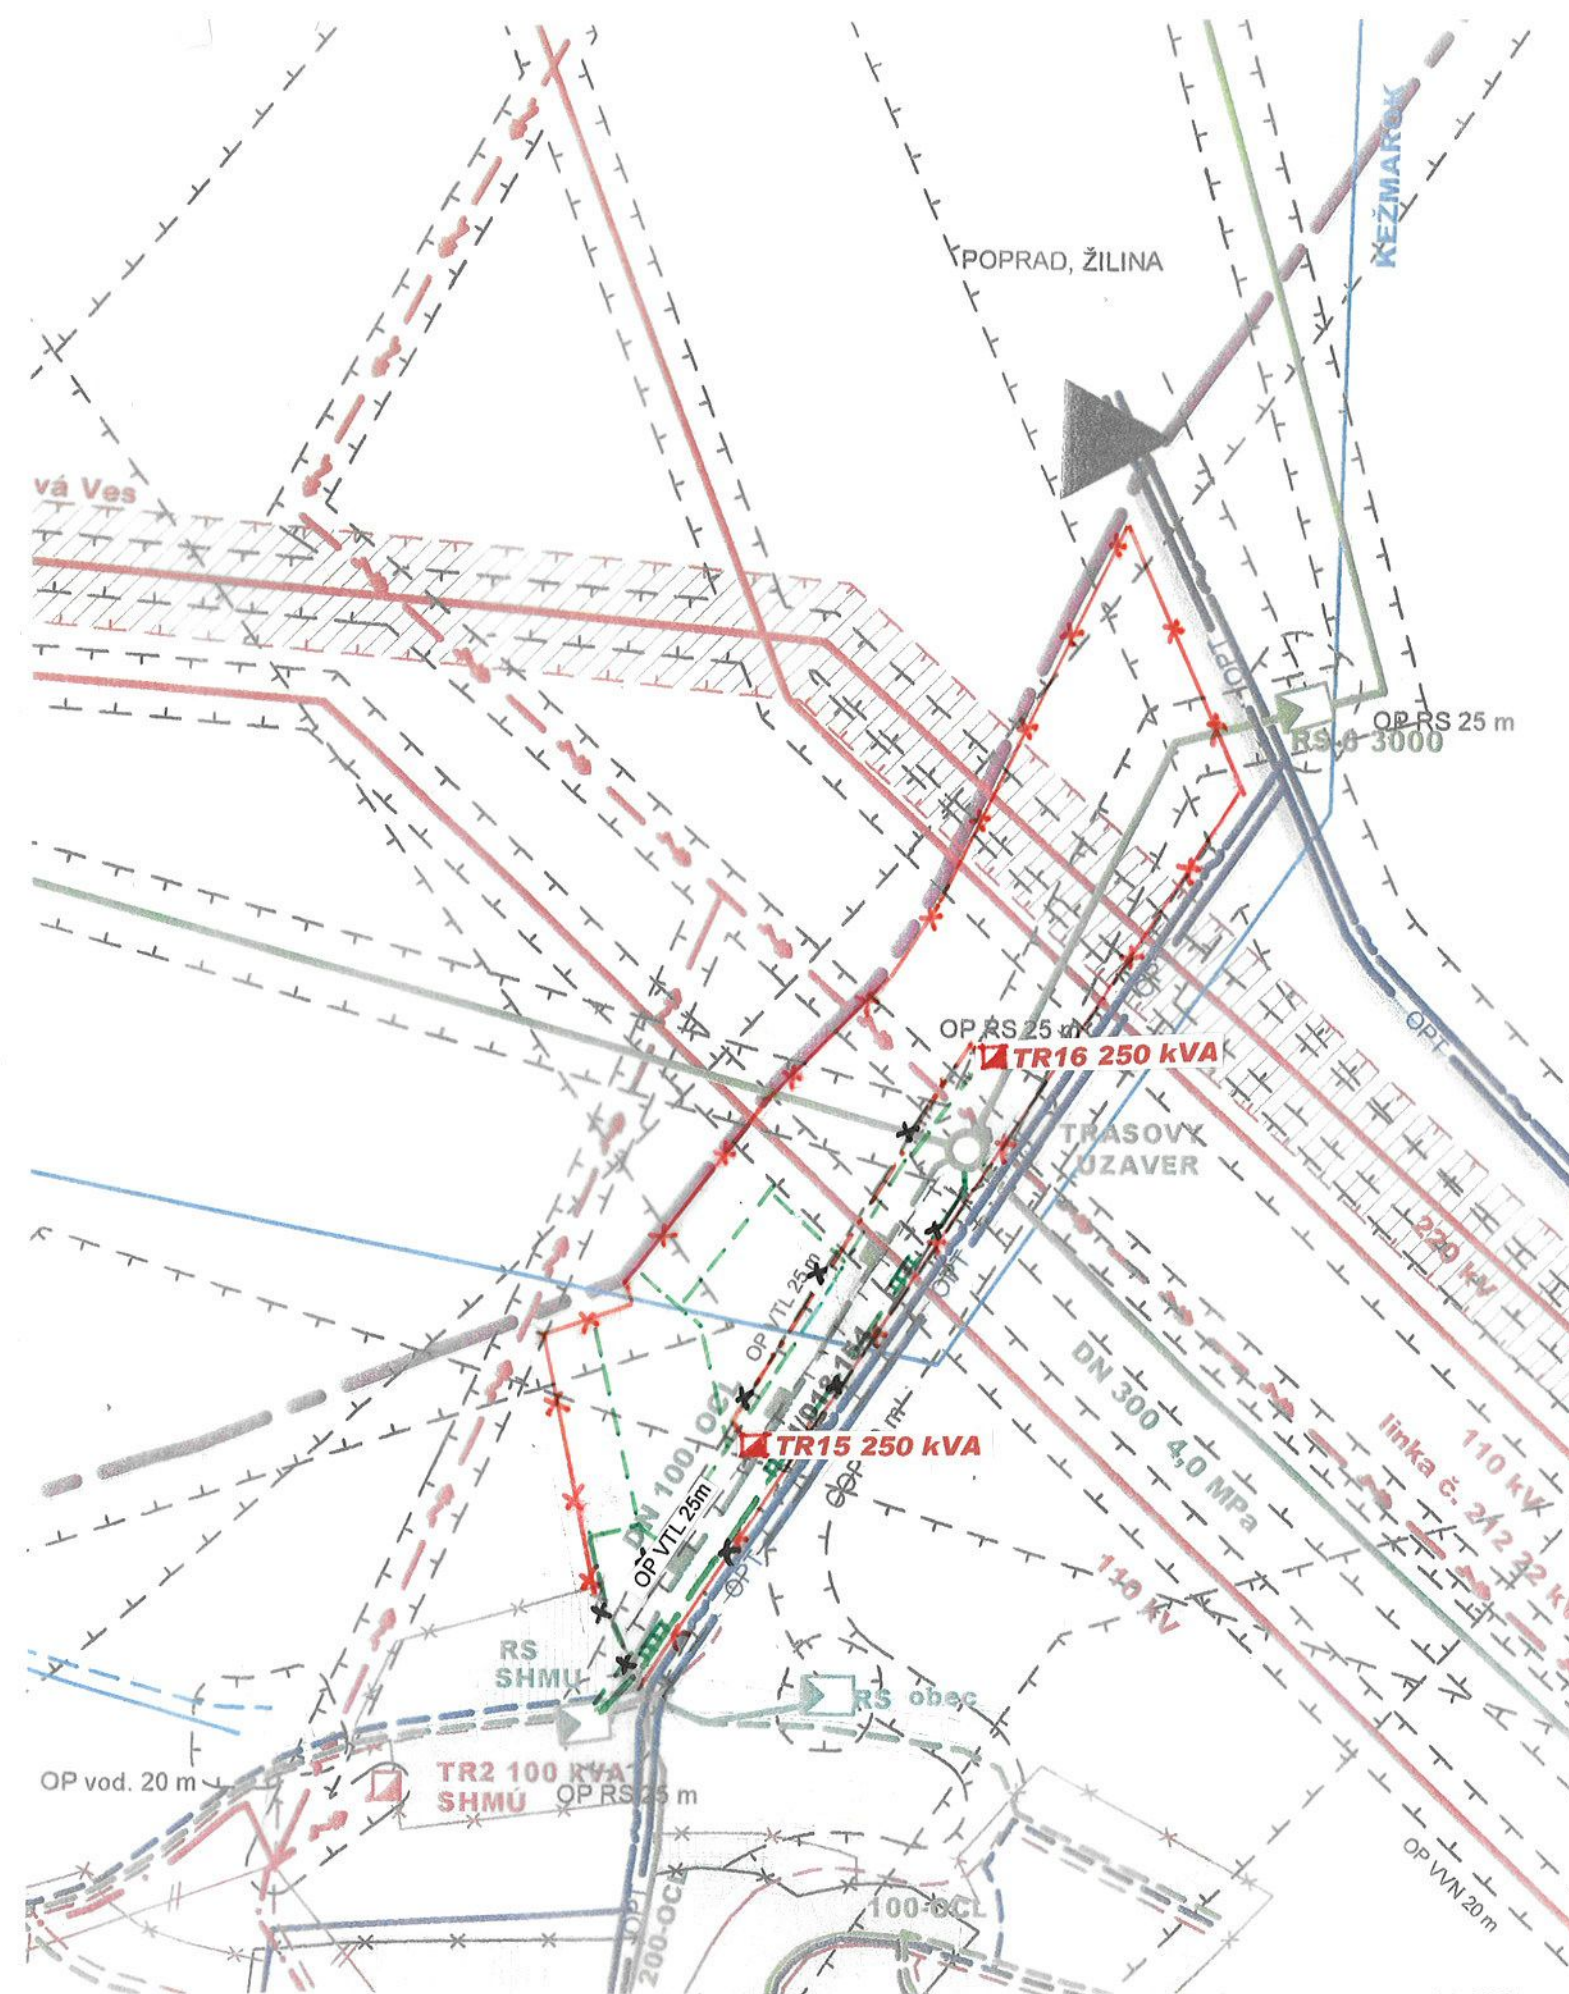


LEGENDA

STAV	NÁVRH	VÝHLAD	
			HRANICA KATSTRÁLNEHO ÚZEMIA (HRANICA RIEŠENÉHO ÚZEMIA)
			HRANICA ZASTAVANÉHO ÚZEMIA OBCE k 1.1. 1990
			NAVRHOVANÁ HRANICA ZASTAVANÉHO ÚZEMIA
			ZASTAVANÉ ÚZEMIE
			HRANICE MALOPLOŠNE CHRÁNENÝCH ÚZEMÍ
			VODNÉ TOKY A PLOCHY
			VZDUŠNÉ VEDENIE ELEKTRICKEJ ENERGIE VVN 220 kV a 110 kV
			VZDUŠNÉ VEDENIE ELEKTRICKEJ ENERGIE VN 22 kV
			KÁBLOVÉ VEDENIE ELEKTRICKEJ ENERGIE VN 22 kV
			VZDUŠNÉ VEDENIE ELEKTRICKEJ ENERGIE NN
			KÁBLOVÉ VEDENIE ELEKTRICKEJ ENERGIE NN
			KORIDOR ZVN VEDENIA 400 kV
			VZDUŠNÉ VEDENIE ELEKTRICKEJ ENERGIE NA ZRUŠENIE
			TRAFOSTANICA
			DIAĽKOVÝ PLYNOVOD
			VTL PLYNOVOD
			STL PLYNOVOD
			NTL PLYNOVOD
			REGULAČNÁ STANICA PLYNU
			OCHRANNÉ PÁSMA VŠETKÝCH DRUHOV
			TELEKOMUNIKAČNÝ KÁBEL
			TRASÁ OPTICKÉHO KÁBLA
			PRÍVODNÝ TELEKOMUNIKAČNÝ KÁBEL
			TELEFÓNNA ÚSTREDŇA
			CESTA I. TRIEDY
			ŽELEZNICA

GÁŇOVCE 
 ÚZEMNÝ PLÁN OBCE výkres č. 6

NAVRH TECHNICKÉHO VYBAVENIA - ENERGETIKA
 A TELEKOMUNIKÁCIE M 1 : 5 000

NAVRH TECHNICKÉHO VYBAVENIA - ENERGETIKA
 A TELEKOMUNIKÁCIE M 1 : 5 000 výkres č. 6-5/2015

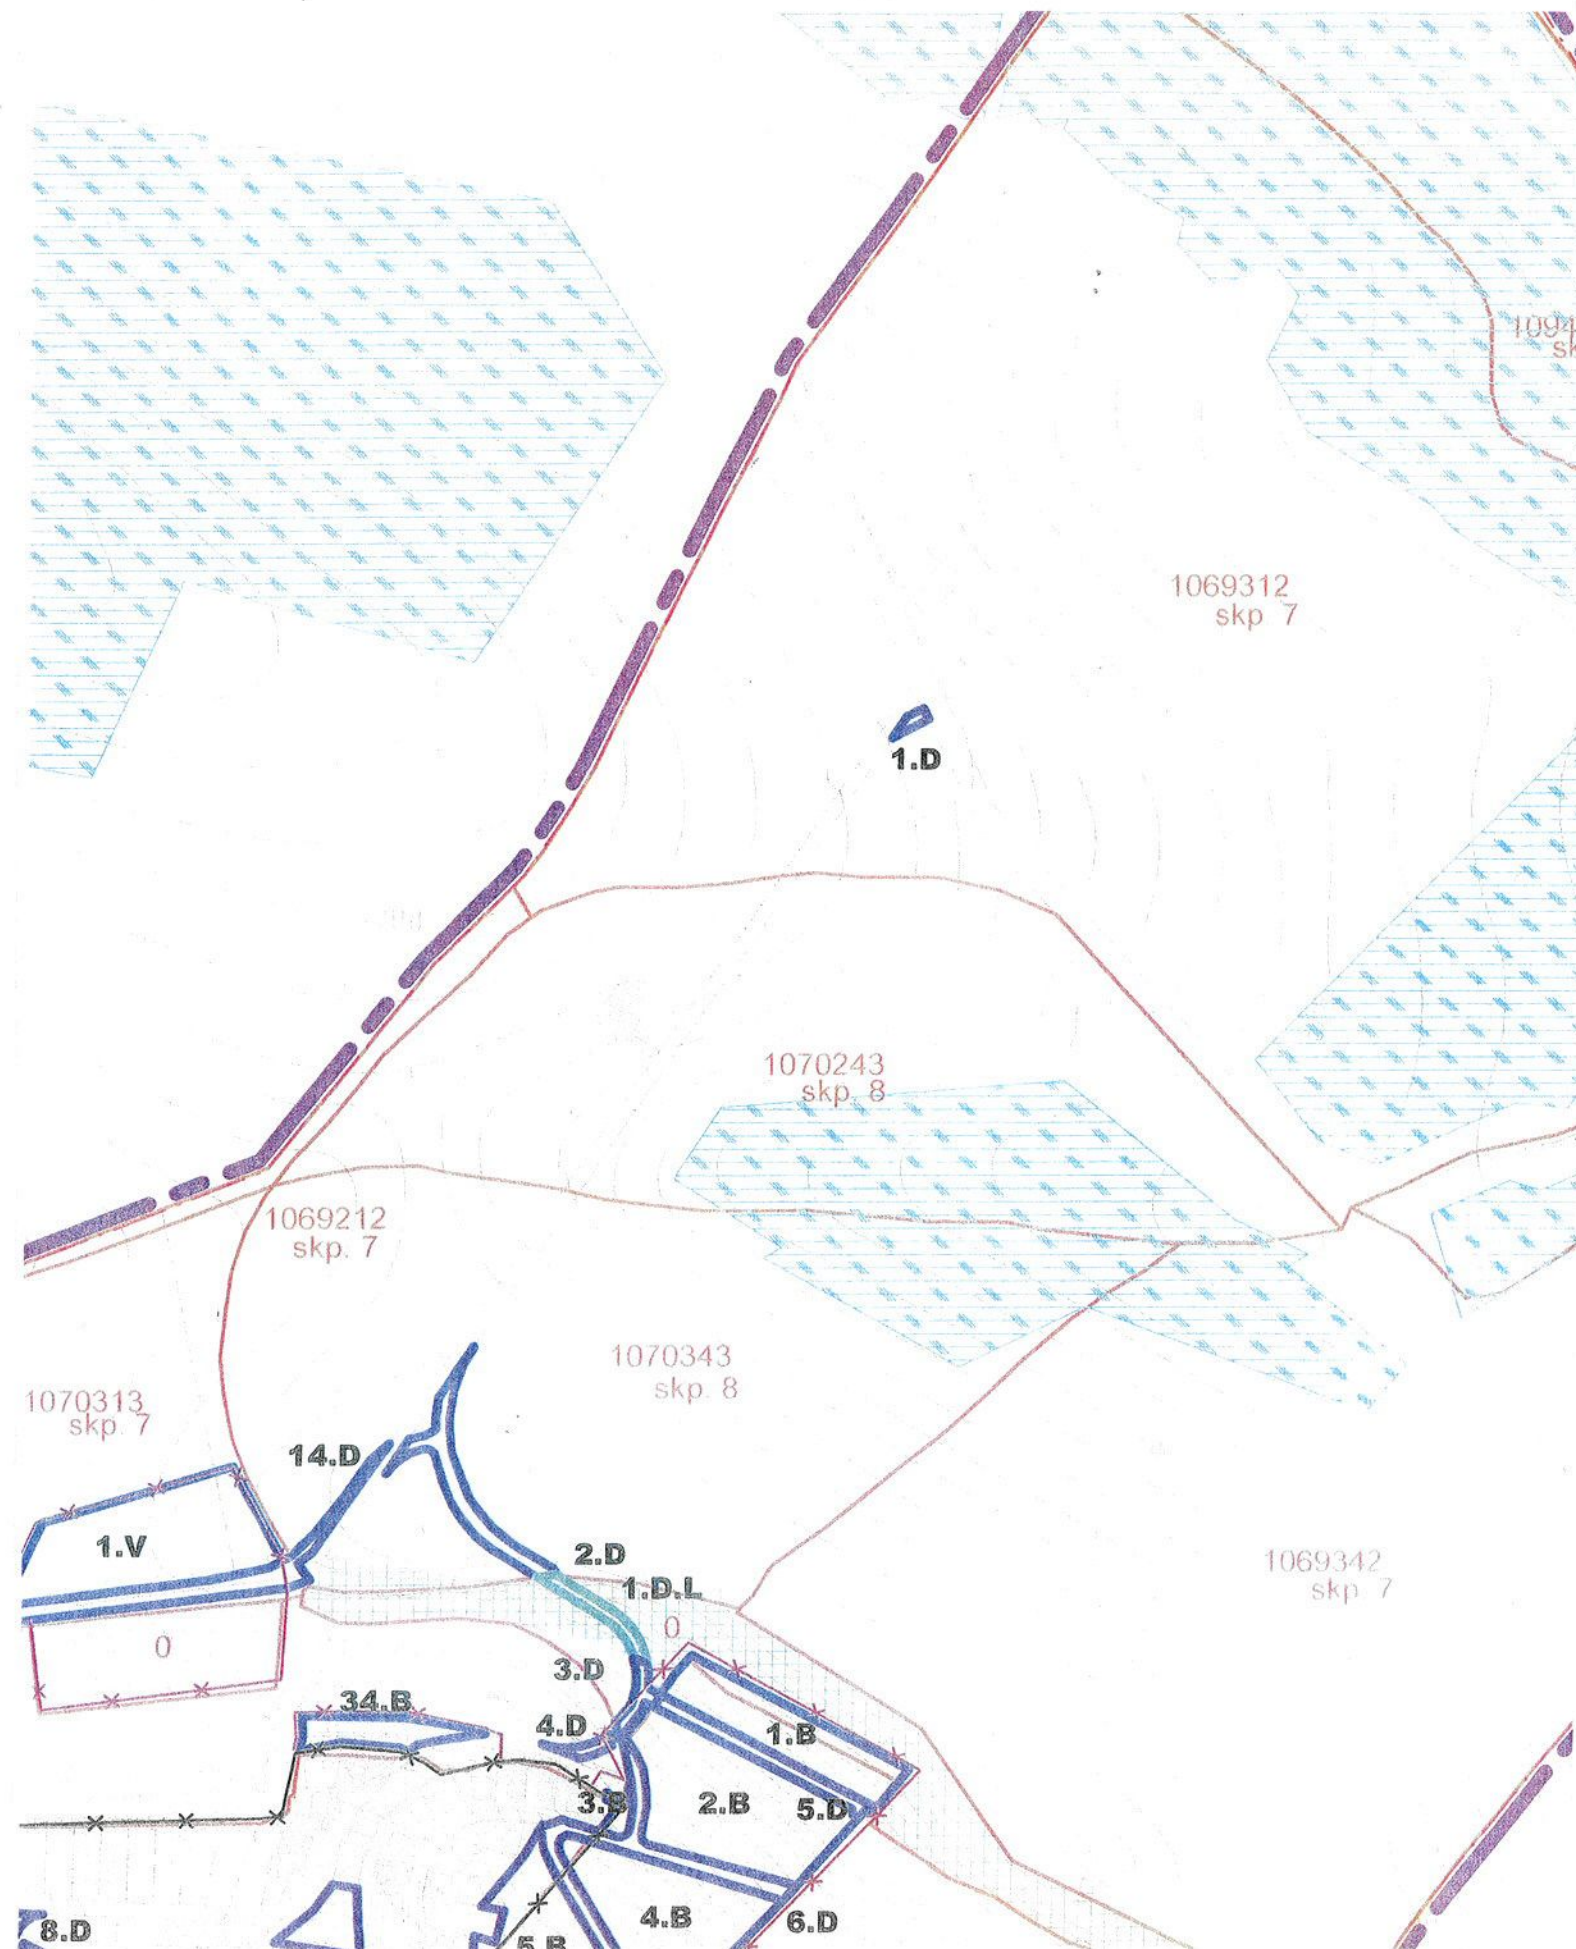

NÁVRH PERSPEKTÍVNEHO VYUŽITIA POĽNOHOSPOD.
A LESNEJ PODY NA NEPOĽNOHOSPODÁRSKE ÚČELY M 1 : 5 000

LEGENDA

stav k augustu 2007 návrh


	HRANICA KATASTRÁLNEHO ÚZEMIA (HRANICA RIEŠENÉHO ÚZEMIA)
	HRANICA ZASTAVANÉHO ÚZEMIA OBCE k 1.1. 1990
	NAVRHOVANÁ HRANICA ZASTAVANÉHO ÚZEMIA
	ZASTAVANÁ PLOCHA
	LESNÝ PÔDNY FOND
	HRANICA BPEJ POĽNOHOSPODÁRSKEJ PÔDY
	OZNAČENIE BPEJ POĽNOHOSPODÁRSKEJ PÔDY
	PLOCHY SO ZREALIZOVANÝMI MELIORÁCIAMI (ODVODNENIE)
	EVIDOVANÉ ZOSUVY ÚZEMIA
	OCHRANNÉ PÁSMA VŠETICH DRUHOV
	PLOCHY POĽNOHOSPODÁRSKEJ PÔDY V NÁHRADNOM VYUŽÍVANÍ

	VYMEDZENIE LOKALITY NAVRHOVANÉHO ZÁBERU POĽNOHOSPODÁRSKEJ PÔDY
	VYMEDZENIE LOKALITY NAVRHOVANÉHO ZÁBERU LESNEJ PÔDY
X.Y	OZNAČENIE LOKALITY NAVRHOVANÉHO ZÁBERU POĽNOHOSPODÁRSKEJ PÔDY
X	ČÍSLO LOKALITY
Y	NAVRHOVANÝ ÚČEL
B	BÝVANIE
T	TECHNICKÁ VYBAVENOSŤ
OV	OBČIANSKA VYBAVENOSŤ
V	VÝROBA, VÝROBNÉ SLUŽBY A SKLADOVANIE
Z	VEREJNÁ ZELEŇ
R	ŠPORT A REKREÁCIA
D	DOPRAVA
X.Y.L	OZNAČENIE LOKALITY NAVRHOVANÉHO ZÁBERU LESNEJ PÔDY

GÁNOVCE



ÚZEMNÝ PLÁN OBCE výkres č. 7

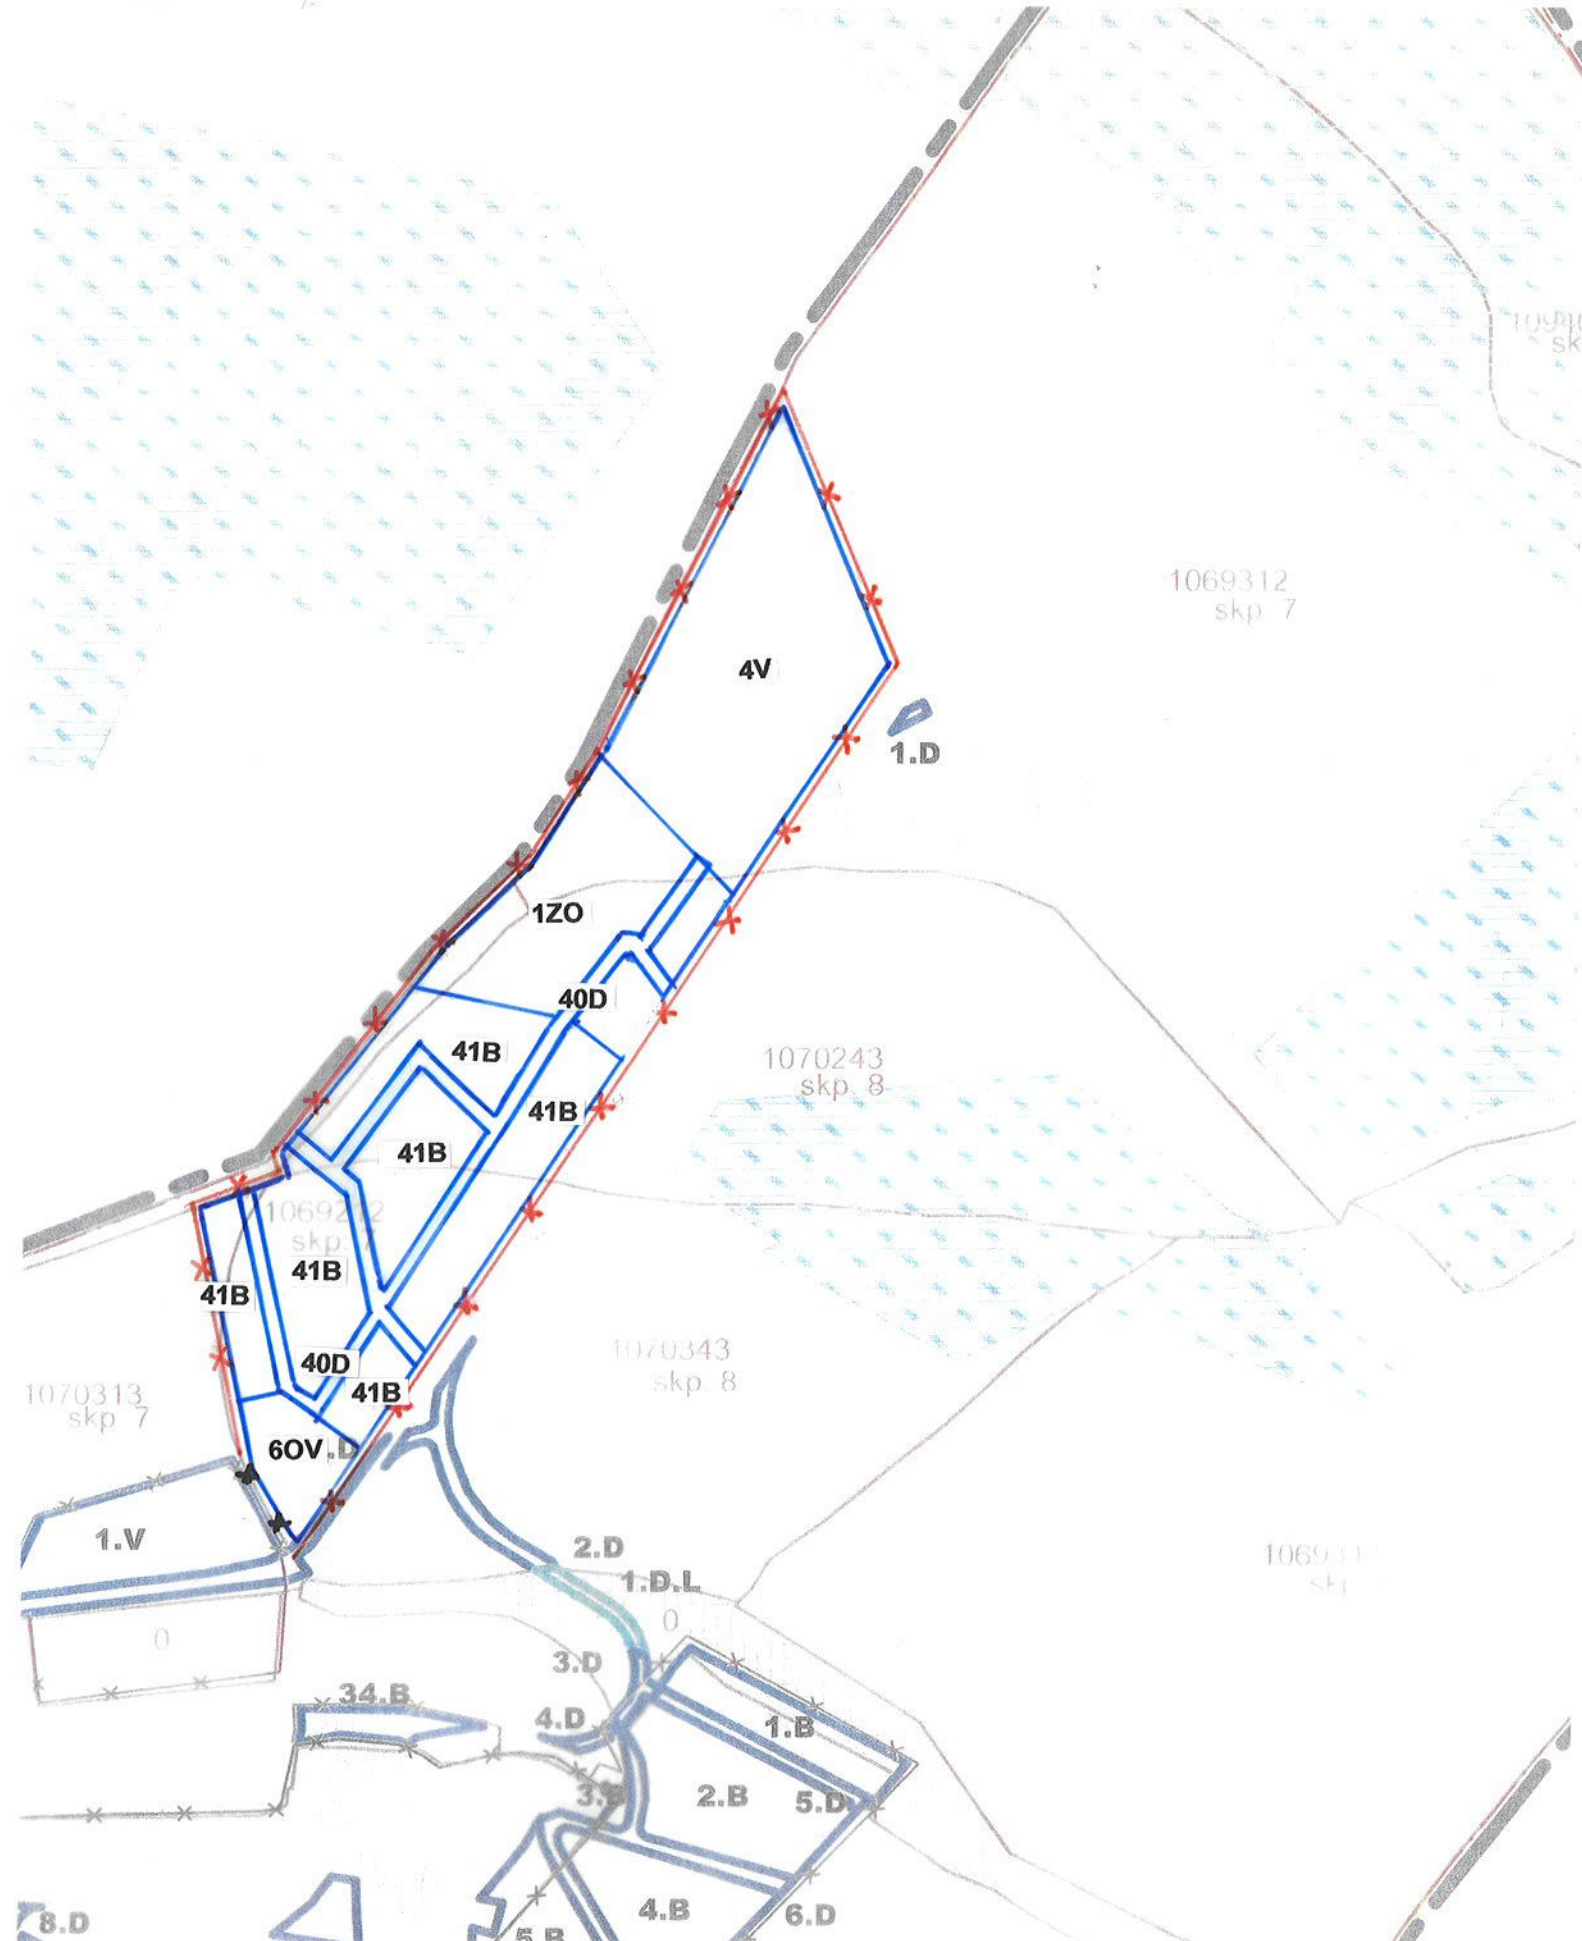

NÁVRH PERSPEKTÍVNEHO VYUŽITIA POĽNOHOSPOD.
A LESNEJ PODY NA NEPOĽNOHOSPODÁRSKE ÚČELY M 1 : 5 000
NÁVRH PERSPEKTÍVNEHO VYUŽITIA POĽNOHOSPOD.
A LESNEJ PODY NA NEPOĽNOHOSPODÁRSKE ÚČELY M 1 : 5 000
výkres č. 7-5/2015

LEGENDA

stav k augustu 2007 návrh


	HRANICA KATASTRÁLNEHO ÚZEMIA (HRANICA RIEŠENÉHO ÚZEMIA)
	HRANICA ZASTAVANÉHO ÚZEMIA OBCE k 1.1. 1990
	NAVRHOVANÁ HRANICA ZASTAVANÉHO ÚZEMIA
	ZASTAVANÁ PLOCHA
	LESNÝ PŔDNY FOND
	HRANICA BPEJ POĽNOHOSPODÁRSKEJ PŔDY
123456789	OZNAČENIE BPEJ POĽNOHOSPODÁRSKEJ PŔDY
	PLOCHY SO ZREALIZOVANÝMI MELIORÁCIAMI (ODVODNENIE)
	EVIDOVANÉ ZOSUVY ÚZEMIA
	OCHRANNÉ PÁSMO VŔB A INÝCH DRUHŮV
	PLOCHY POĽNOHOSPODÁRSKEJ PŔDY V NÁHRADNOM VYUŽÍVANÍ

	VYMEDZENIE LOKALITY NAVRHOVANÉHO ZÁBERU POĽNOHOSPODÁRSKEJ PŔDY
	VYMEDZENIE LOKALITY NAVRHOVANÉHO ZÁBERU LESNEJ PŔDY
X.Y	OZNAČENIE LOKALITY NAVRHOVANÉHO ZÁBERU POĽNOHOSPODÁRSKEJ PŔDY
X	ČÍSLO LOKALITY
Y	NAVRHOVANÝ ÚČEL
B	BÝVANIE
T	TECHNICKÁ VYBAVENOSŤ
OV	OBČIANSKA VYBAVENOSŤ
V	VÝROBA, VÝROBNÉ SLUŽBY A SKLADOVANIE
Z	VEREJNÁ ZELEN
R	ŠPORT A REKREÁCIA
D	DOPRAVA
X.Y.L	OZNAČENIE LOKALITY NAVRHOVANÉHO ZÁBERU LESNEJ PŔDY
ZO	ZÁHRADKÁRSKE OSADY

GÁNOVCE



ÚZEMNÝ PLÁN OBCE výkres č. 7

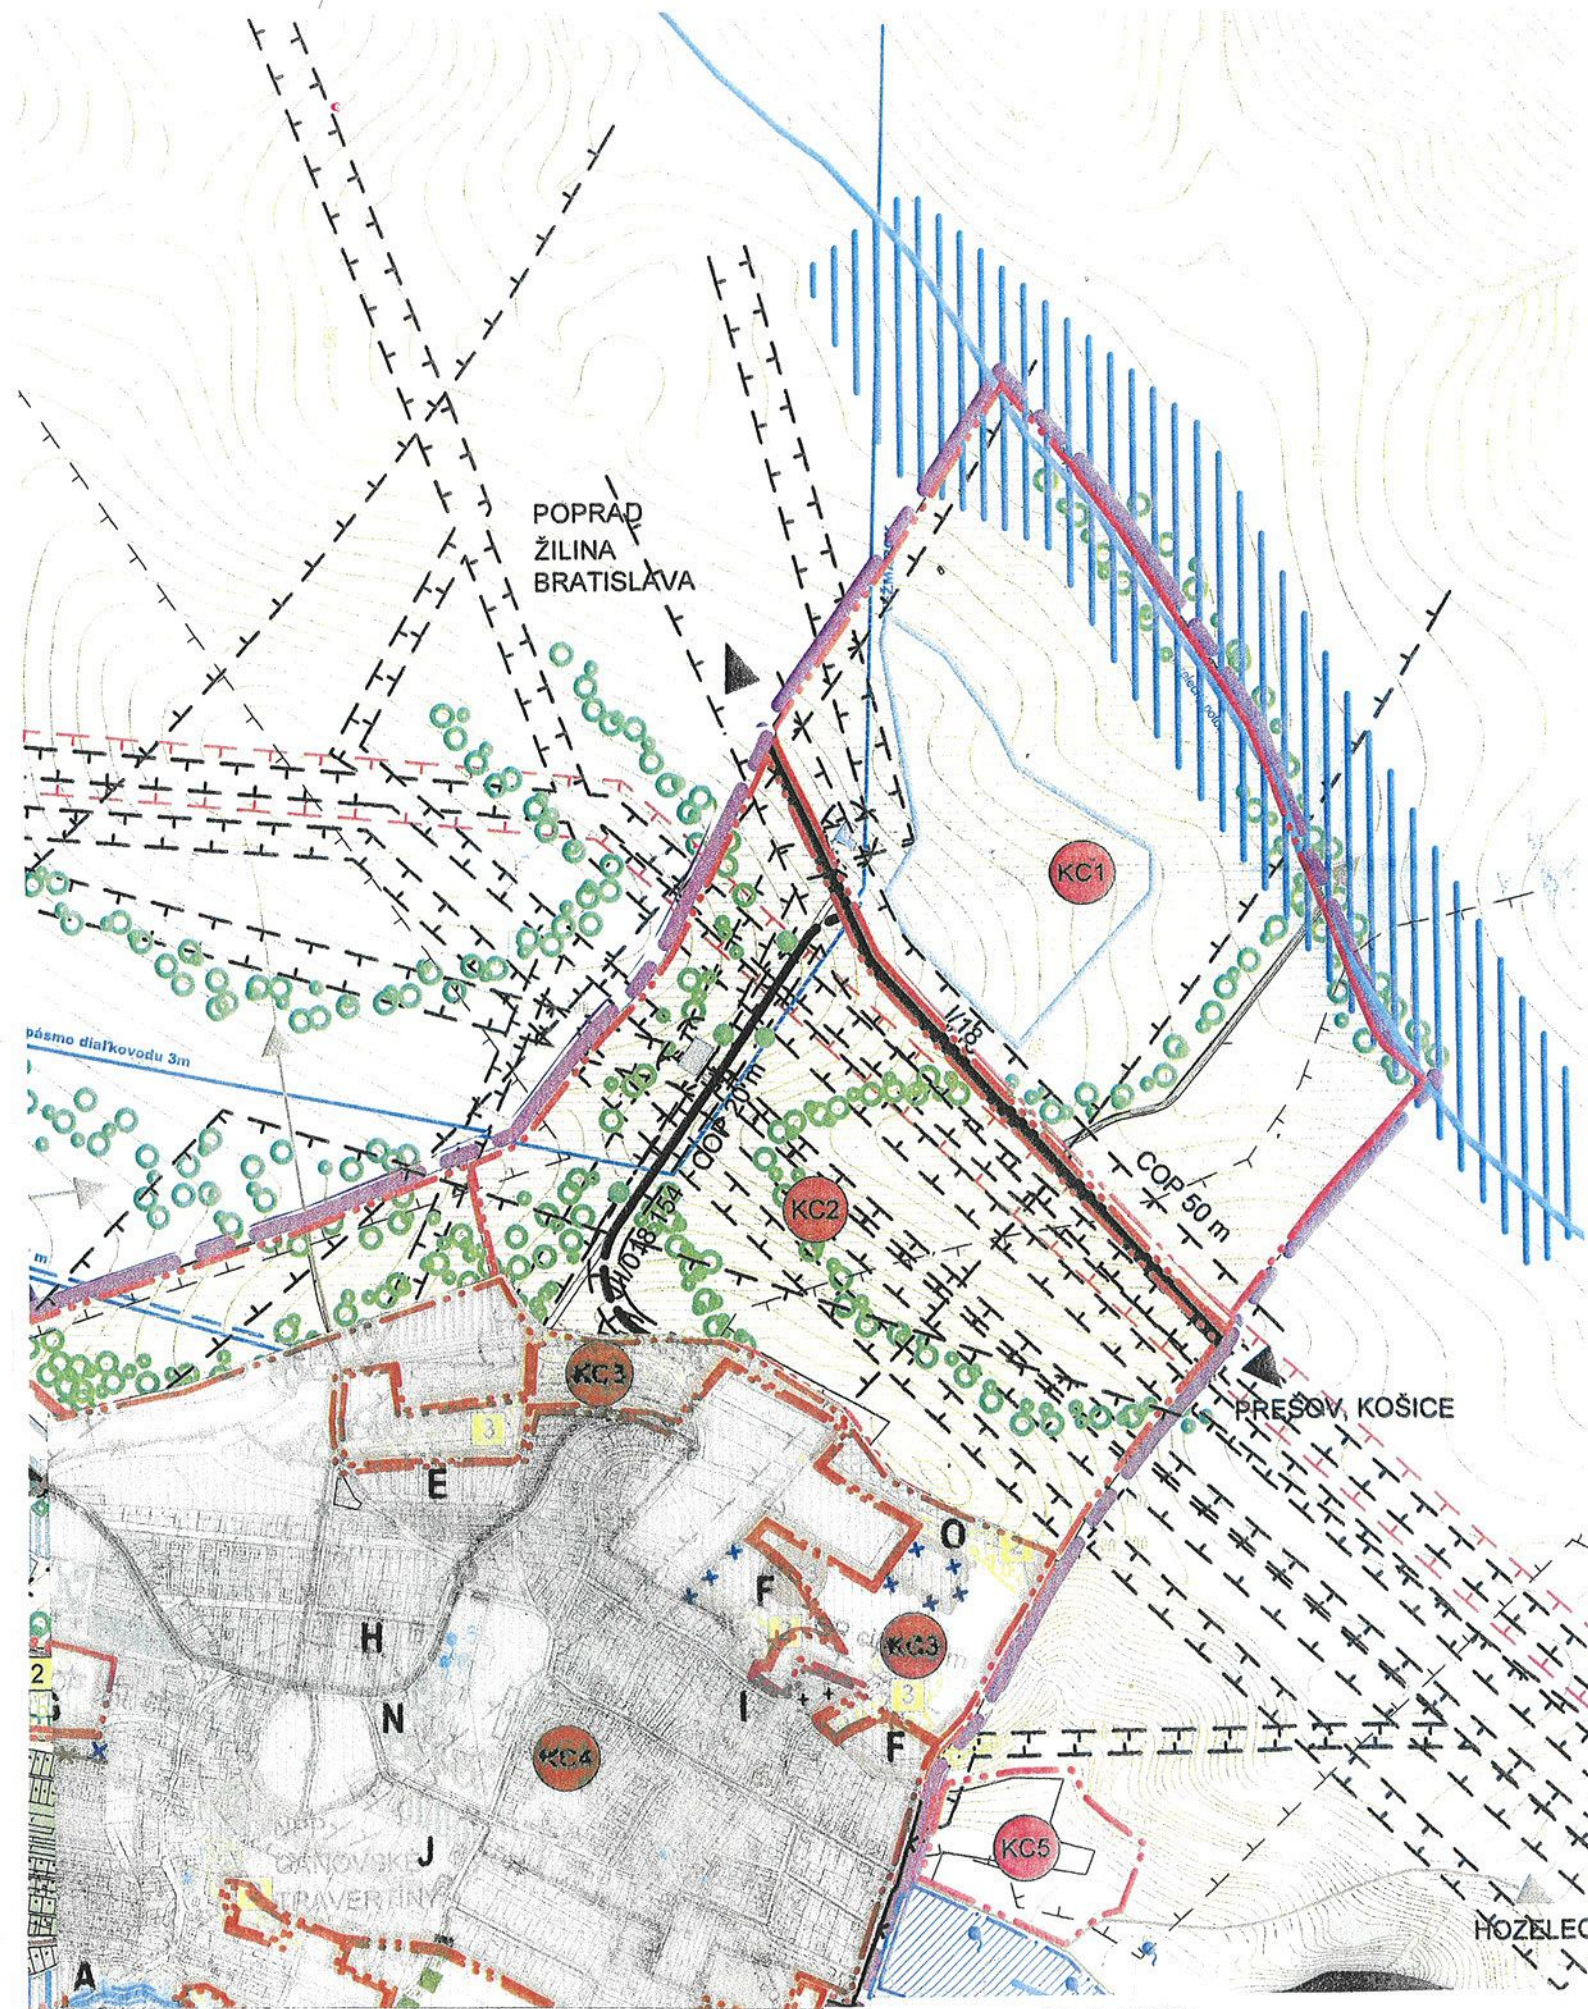

OCHRANA PRÍRODY A TVORBA KRAJINY
S NÁVRHOM EKOLOGICKY STABILNÝCH PRVKOV M 1:10 000

LEGENDA

	HRANICA KATASTRÁLNEHO ÚZEMIA (HRANICA RIEŠENÉHO ÚZEMIA)
	HRANICA ZASTAVANÉHO ÚZEMIA OBCE k 1.1.1990
	NAVRHOVANÁ HRANICA ZASTAVANÉHO ÚZEMIA
	ÚZEMIE SÚSTAVY NATURA 2000
	ÚZEMIE MALOPLOŠNÝCH CHRÁNENÝCH ÚZEMÍ
	PLOCHY LESOV
	PLOCHY LÚK A PASIENKOV

	PLOCHY CINTORÍNOV
	PLOCHY VNÚTROSÍDELNEJ ZELENÉ
	PLOCHY VNÚTROSÍDELNEJ ZELENÉ NÁVRH
	PLOCHY ZÁHRAD A ZÁHRADKÁRSKÝCH OSÁD
	VÝZNAMNÉ SOLITÉRY ZELENÉ
	NELESNÁ STROMOVÁ A KROVINNÝ VEGETÁCIA
	VODNÉ TOKY A PLOCHY
	PRAMENE A VRTY
	URBANIZOVANÉ PLOCHY
	NAVRHOVANÉ URBANIZOVANÉ PLOCHY
	VÝHLADOVÉ URBANIZOVANÉ PLOCHY
	CESTNÉ KOMUNIKÁCIE
	ŽELEZNIČNÁ TRATĽ
	NAVRHOVANÁ ÚPRAVA ŽELEZNIČNEJ TRATE
	OCHRANNÉ PÁSMA VŠETKÝCH DRUHOV

NADREGIONÁLNE A REGIONÁLNE PRVKY USES PODĽA SCHVÁLENEJ DOKUMENTÁCIE VYŠŠIEHO STUPŇA

	REGIONÁLNY BIOKORIDOR
	REGIONÁLNE BIOCENTRUM

PRVKY S NÁVRHOM ZAČLENENIA DO USES

	PLOCHY OSOBITÉHO ZÁUJMU NAVRHOVANÉ NA ZAČLENENIE DO USES
	MIESTNE BIOCENTRUM
	VYMEDZENIE A OZNAČENIE KRAJINÝCH CELKOV

GÁNOVCE



ÚZEMNÝ PLÁN OBCE výkres č. 8

LEGENDA

	HRANICA KATASTRÁLNEHO ÚZEMIA (HRANICA RIEŠENÉHO ÚZEMIA)
	HRANICA ZASTAVANÉHO ÚZEMIA OBCE k 1.1.1990
	NAVRHOVANÁ HRANICA ZASTAVANÉHO ÚZEMIA
	ÚZEMIE SÚSTAVY NATURA 2000
	ÚZEMIE MALOPLOŠNÝCH CHRÁNENÝCH ÚZEMÍ
	PLOCHY LESOV
	PLOCHY LÚK A PASIENKOV
	PLOCHY CINTORÍNŮV
	PLOCHY VNÚTROSÍDELNEJ ZELENÉ
	PLOCHY VNÚTROSÍDELNEJ ZELENÉ NÁVRH
	PLOCHY ZÁHRAD A ZÁHRADKÁRSKÝCH OSÁD
	VÝZNAMNÉ SOLITÉRY ZELENÉ
	NELESNÁ STROMOVÁ A KROVINNÝ VEGETÁCIA
	VODNÉ TOKY A PLOCHY
	OBRAZENIE A VRTV

KRAJINNÉ CELKY A NÁVRH ICH PRIESTOROVÉHO USPORIADANIA A VYUŽÍVANIA ÚZEMIA

	EXISTUJÚCI STAV	NÁVRH
	- ÚZEMIE NA SEVERE KATASTRA POD CESTOU I/18 (VYMEDZENÉ CESTOU I/18, CESTOU III. TR. - PRIPOJENIE OBCE NA CESTU I/18 A AREÁLOM SHMÚ) - VOĽNÉ, NEZASTAVANÉ ÚZEMIE VYUŽÍVANÉ PŘEVAŽNE AKO POĽNOHOSP. PODA - ÚZEMÍM PRECHÁDZAJÚ KORIDORY NADRADENÝCH TRÁS VZDUŠNEJ SIETE ELEKTRICKEJ ENERGIE TVORIACE VÝRAZNÉ OBMEDZENIA ROZVOJA ÚZEMIA - ÚZEMÍM PRECHÁDZAJÚ KORIDORY NADRADENEJ SIETE PLYNOVODU A VODOVODU	- ÚZEMIE VYUŽÍŤ PRE FUNKCIU PLOCHY A OBJEKTY BÝVANIA V RODINNÝCH DOMOCH S PLOCHOU A OBJEKTAMI KOMERČNEJ OBČIANSKEJ VYBAVENOSTI - AKCEPROVAŤ TRASY TECHNICKEJ INFRAŠTRUKTÚRY V ÚZEMÍ A AKCEPTOVAŤ OBMEDZENIA VYPLÝVAJÚCE Z ICH OCHRANNÝCH PÁSIEM - ZASTAVANÉ ÚZEMIE OBCE
	- ÚZEMIE NA SEVERE KATASTRA POD CESTOU I/18 (VYMEDZENÉ CESTOU I/18, CESTOU III. TR. - PRIPOJENIE OBCE NA CESTU I/18 A AREÁLOM SHMÚ) - VOĽNÉ, NEZASTAVANÉ ÚZEMIE VYUŽÍVANÉ PŘEVAŽNE AKO POĽNOHOSP. PODA - ÚZEMÍM PRECHÁDZAJÚ KORIDORY NADRADENÝCH TRÁS VZDUŠNEJ SIETE ELEKTRICKEJ ENERGIE TVORIACE VÝRAZNÉ OBMEDZENIA ROZVOJA ÚZEMIA - ÚZEMÍM PRECHÁDZAJÚ KORIDORY NADRADENEJ SIETE PLYNOVODU A VODOVODU	- ÚZEMIE VYUŽÍŤ PRE FUNKCIU PLOCHY ZÁHRADKÁRSKA OSADA - AKCEPROVAŤ TRASY TECHNICKEJ INFRAŠTRUKTÚRY V ÚZEMÍ A AKCEPTOVAŤ OBMEDZENIA VYPLÝVAJÚCE Z ICH OCHRANNÝCH PÁSIEM - ZASTAVANÉ ÚZEMIE OBCE
	- ÚZEMIE NA SEVERE KATASTRA POD CESTOU I/18 (VYMEDZENÉ CESTOU I/18, CESTOU III. TR. - PRIPOJENIE OBCE NA CESTU I/18 A AREÁLOM SHMÚ) - VOĽNÉ, NEZASTAVANÉ ÚZEMIE VYUŽÍVANÉ PŘEVAŽNE AKO POĽNOHOSP. PODA - ÚZEMÍM PRECHÁDZAJÚ KORIDORY NADRADENÝCH TRÁS VZDUŠNEJ SIETE ELEKTRICKEJ ENERGIE TVORIACE VÝRAZNÉ OBMEDZENIA ROZVOJA ÚZEMIA - ÚZEMÍM PRECHÁDZAJÚ KORIDORY NADRADENEJ SIETE PLYNOVODU A VODOVODU	- ÚZEMIE VYUŽÍŤ PRE FUNKCIU PLOCHY A OBJEKTY VÝROBY, VÝROBNÝCH SLUŽIEB A SKLADOVANIA - AKCEPROVAŤ TRASY TECHNICKEJ INFRAŠTRUKTÚRY V ÚZEMÍ A AKCEPTOVAŤ OBMEDZENIA VYPLÝVAJÚCE Z ICH OCHRANNÝCH PÁSIEM - ZASTAVANÉ ÚZEMIE OBCE

OCHRANA PRÍRODY A TVORBA KRAJINY
S NÁVRHOM EKOLOGICKY STABILNÝCH PRVKOV M 1 : 10 000

OCHRANA PRÍRODY A TVORBA KRAJINY
S NÁVRHOM EKOLOGICKY STABILNÝCH PRVKOV M 1 : 10 000

výkres č. 8 6/2015

GÁNOVCE

ÚZEMNÝ PLÁN OBCE

výkres č. 8



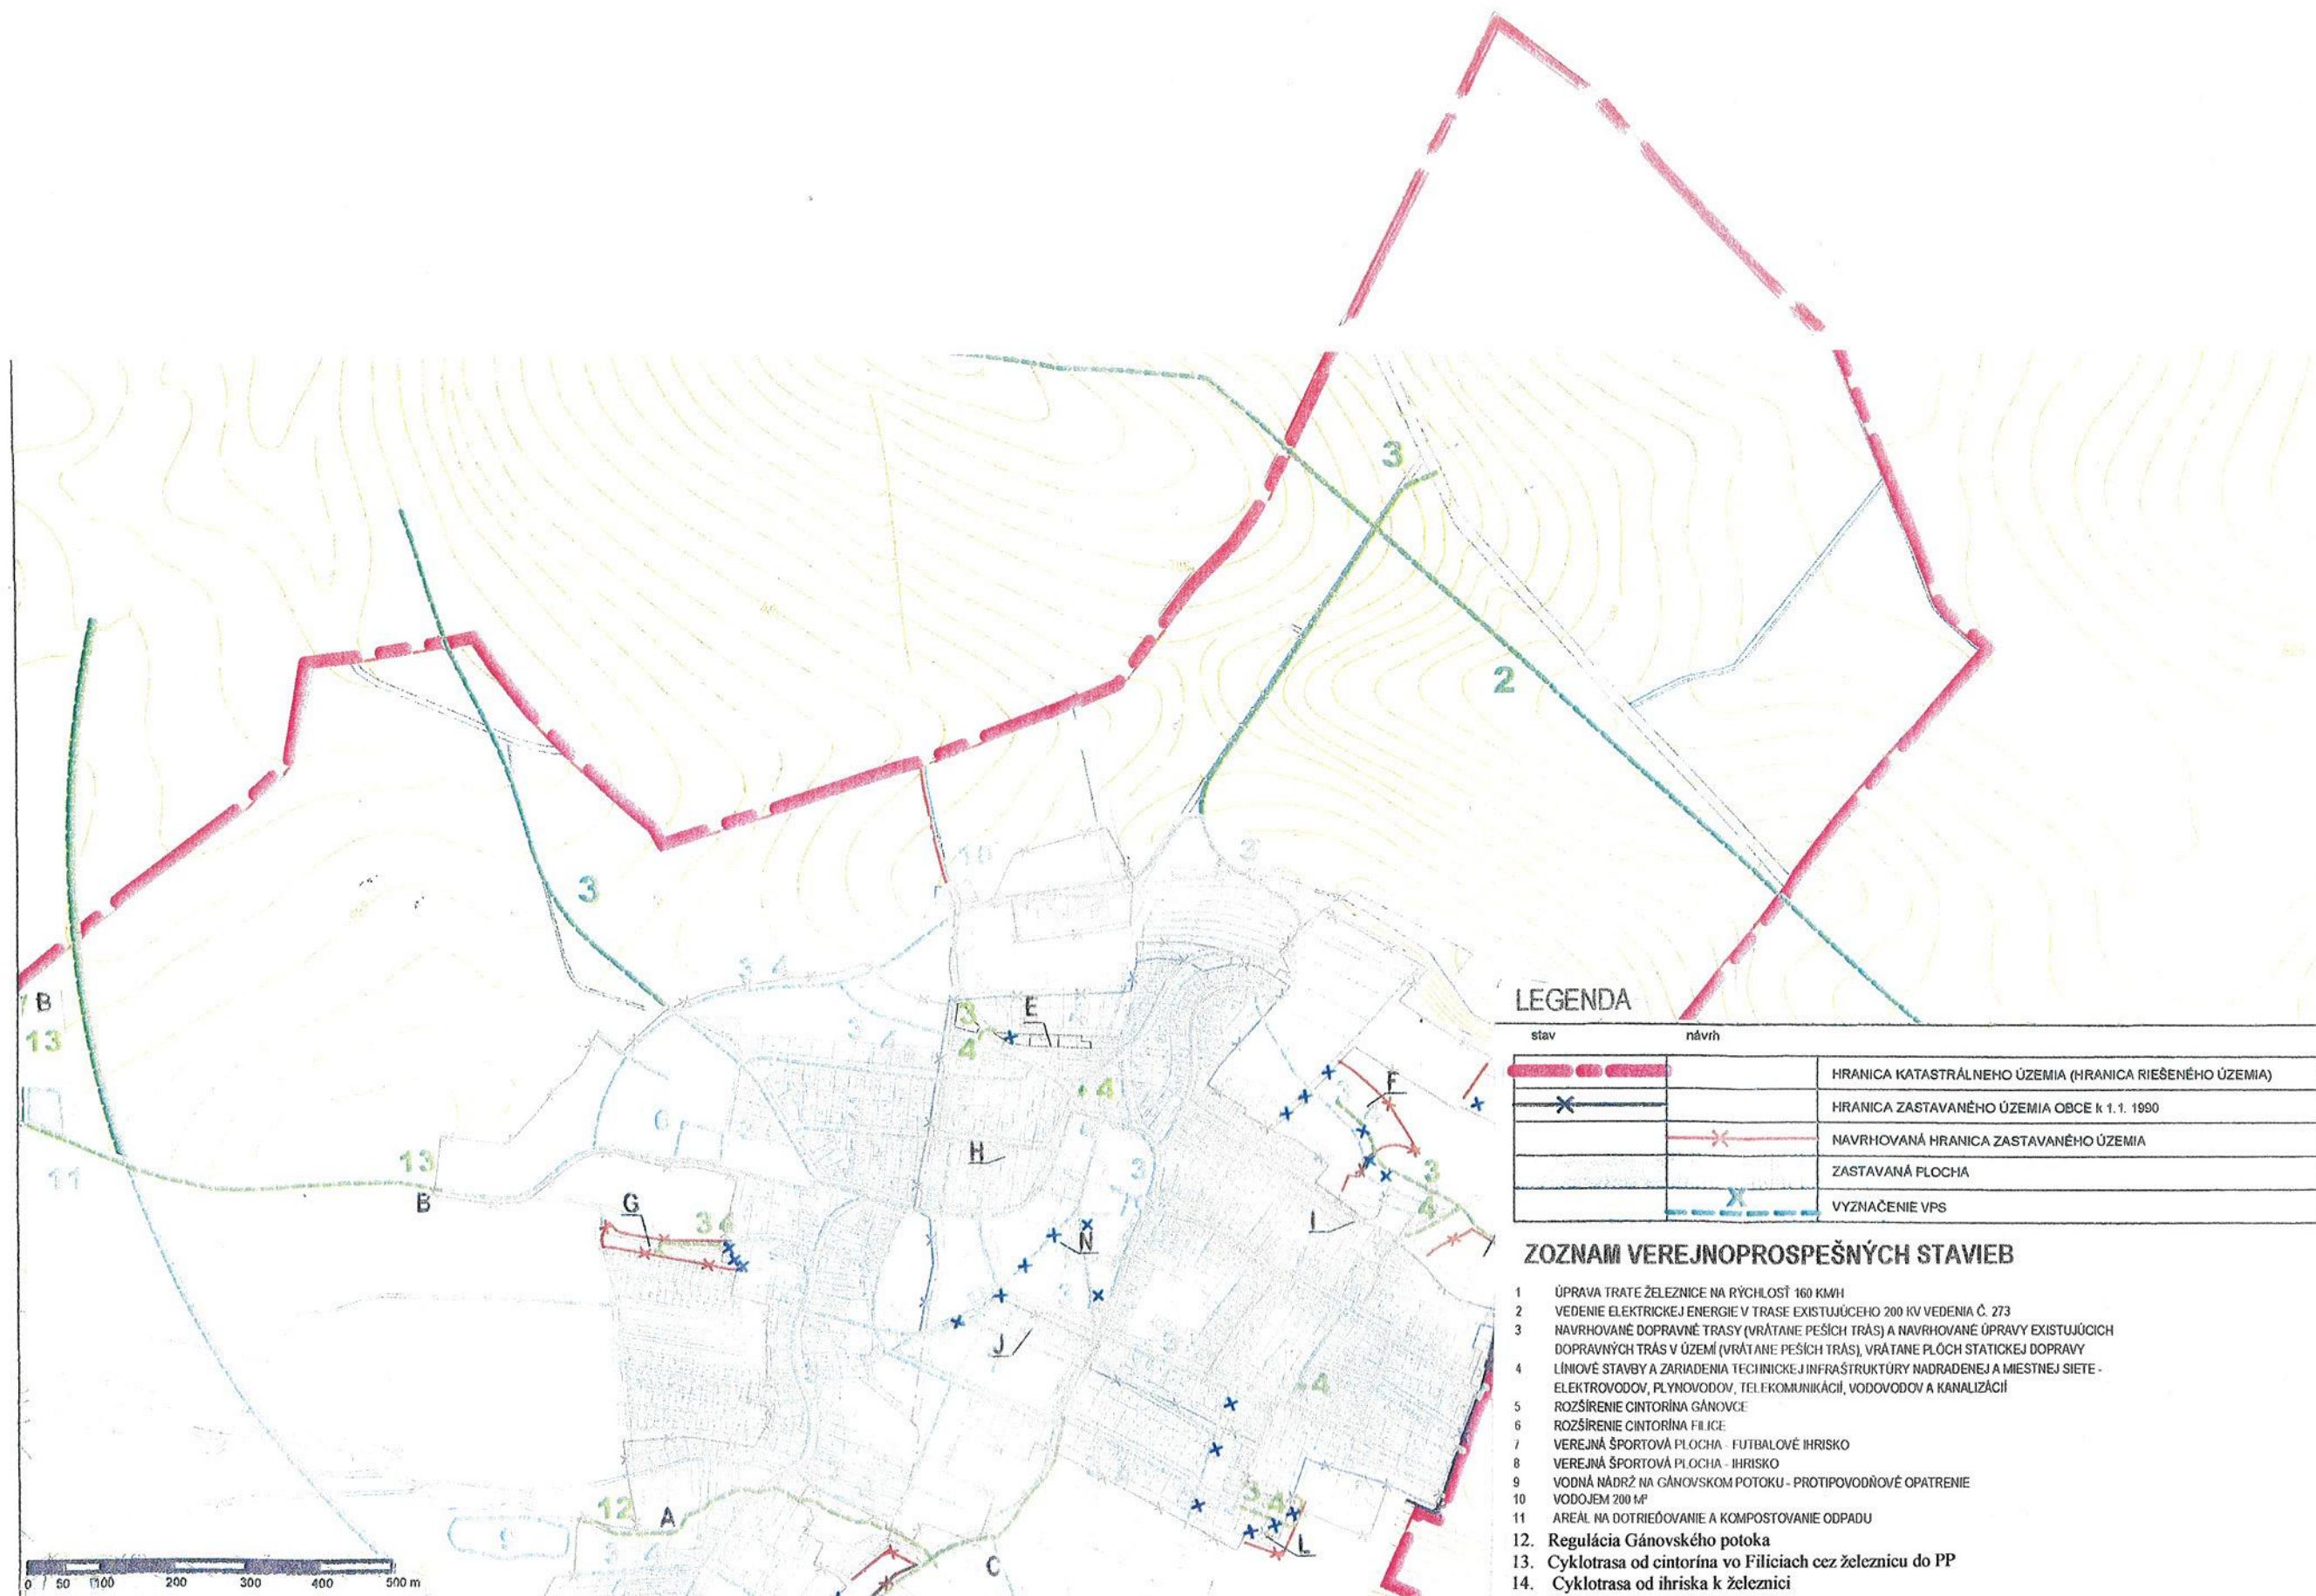


SCHÉMA ZÁVAZNEJ ČASTI
VEREJNOPROSPEŠNÉ STAVBY

GÁNOVCE

ÚZEMNÝ PLÁN OBCE výkres č. 9



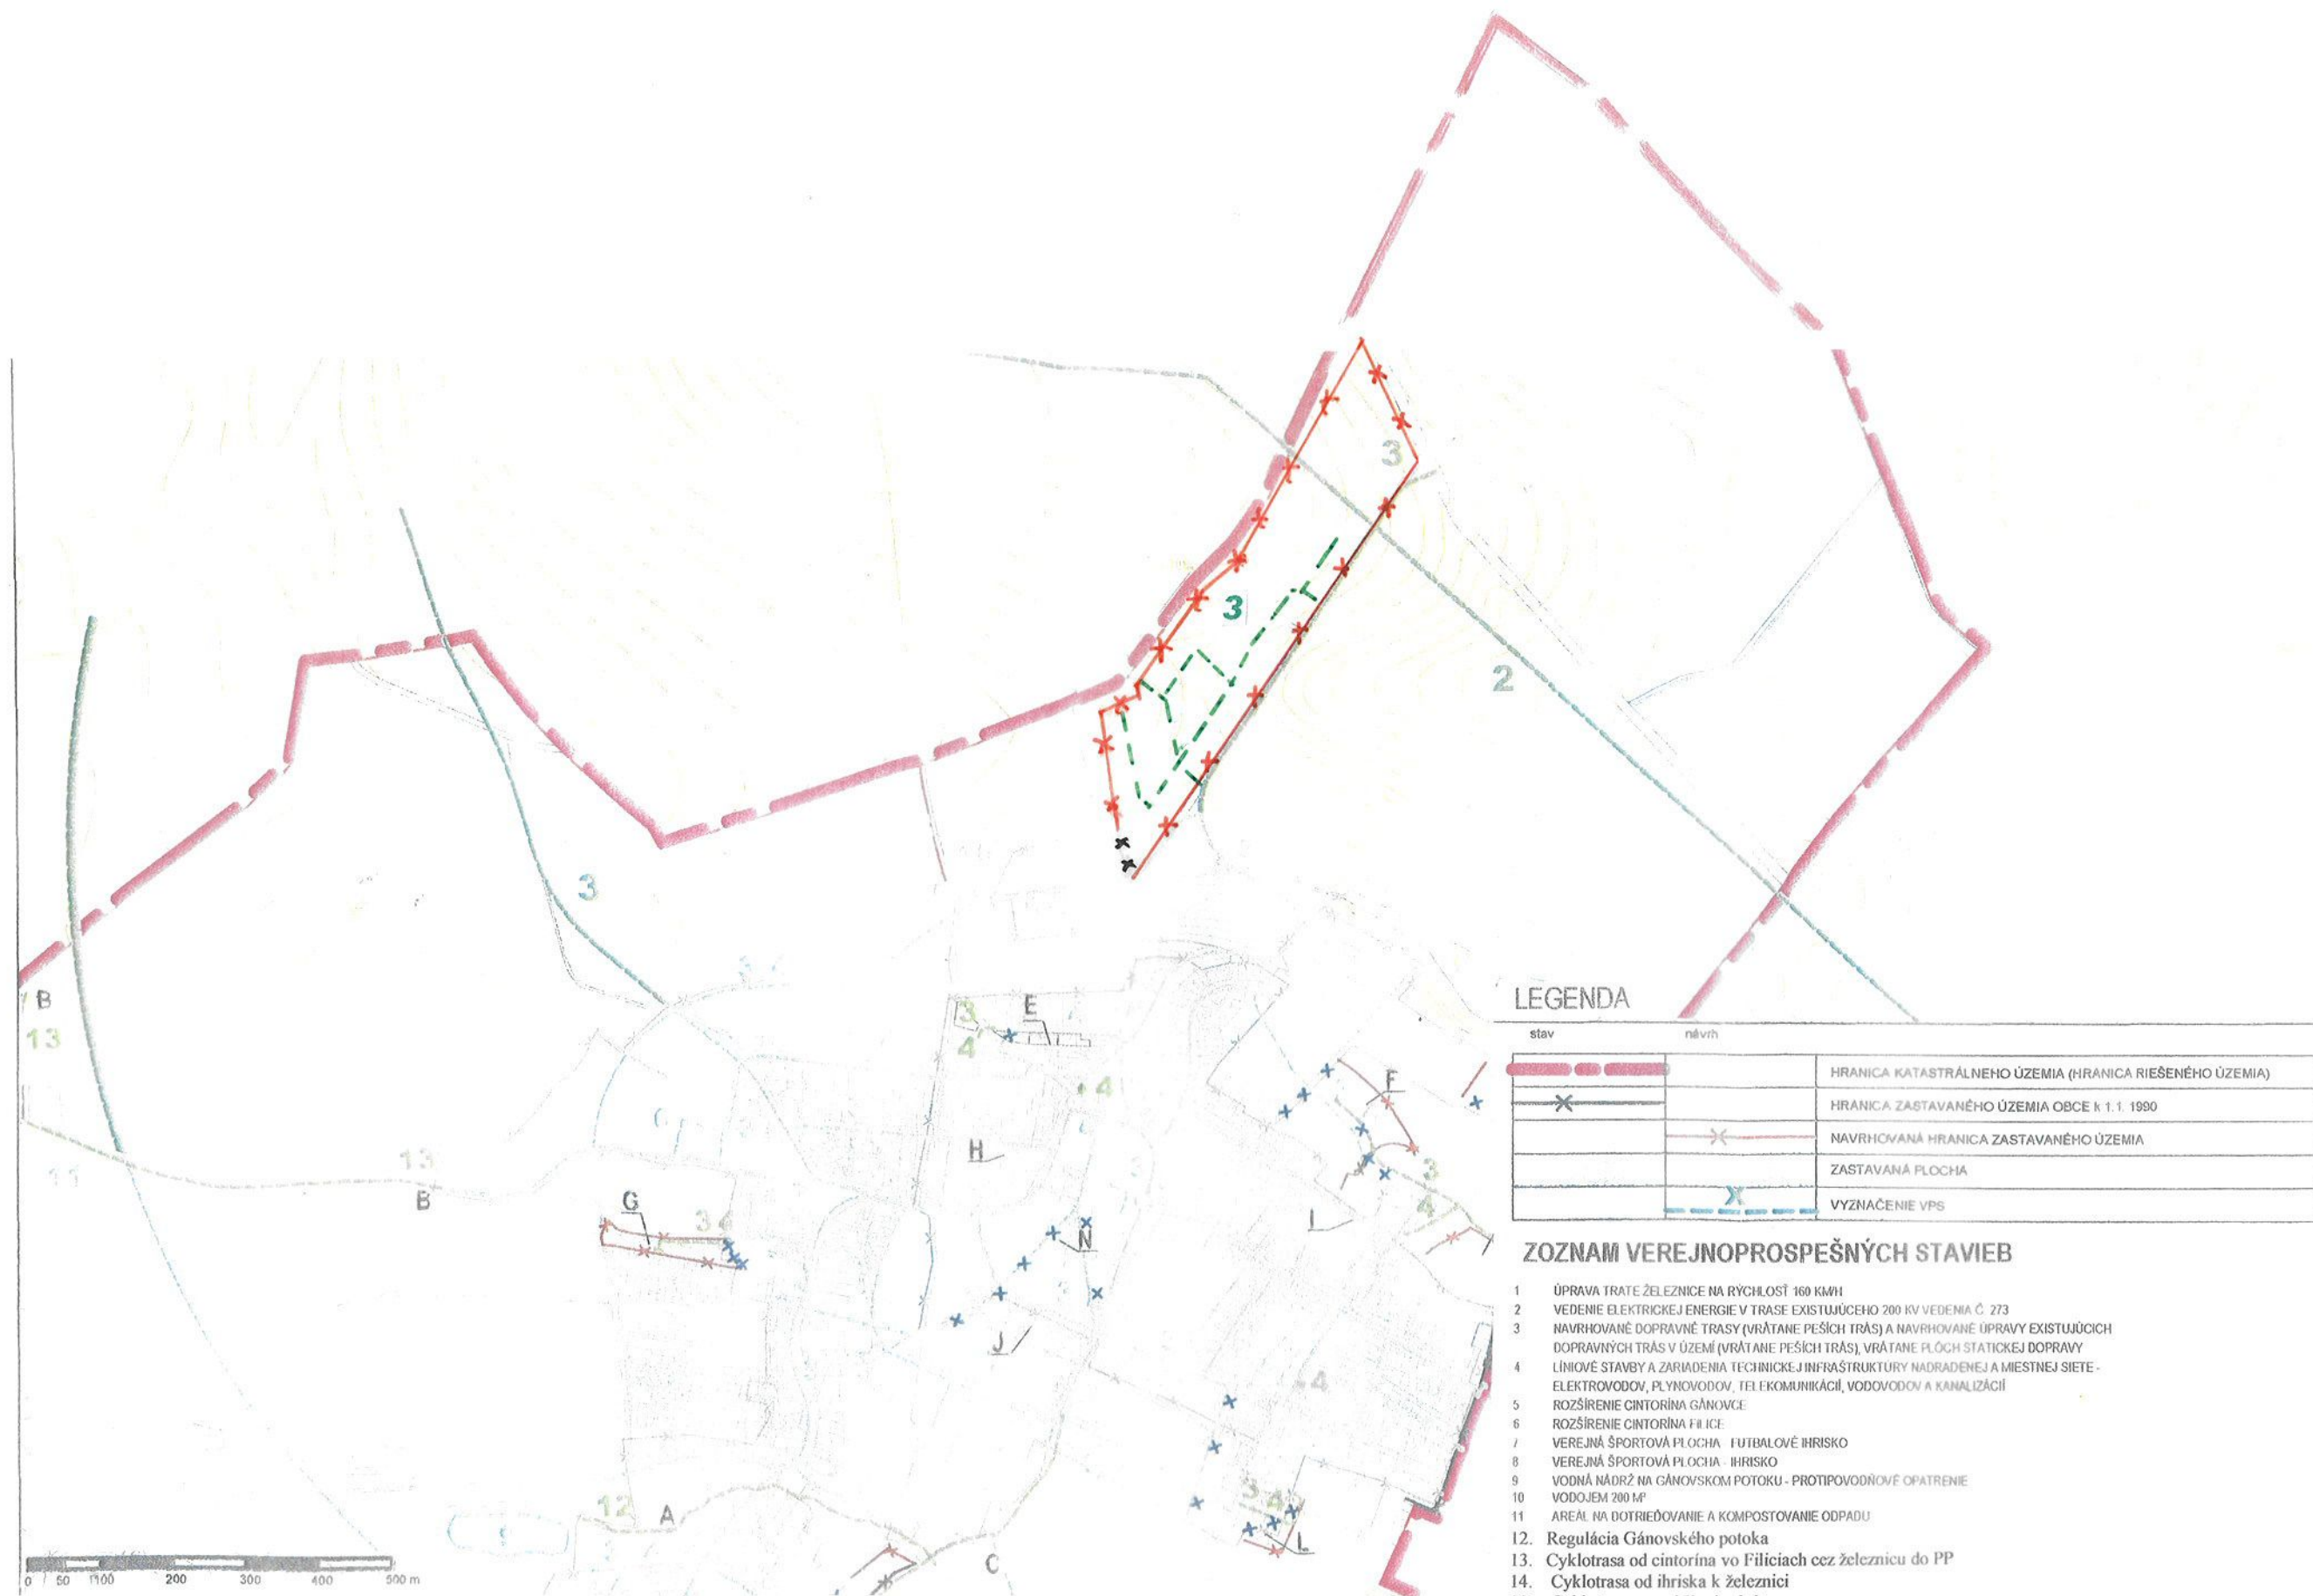


SCHÉMA ZÁVAZNEJ ČASTI
VEREJNOPROSPEŠNÉ STAVBY výkres č. 9-5/2015

GÁNOVCE
ÚZEMNÝ PLÁN OBCE výkres č. 9

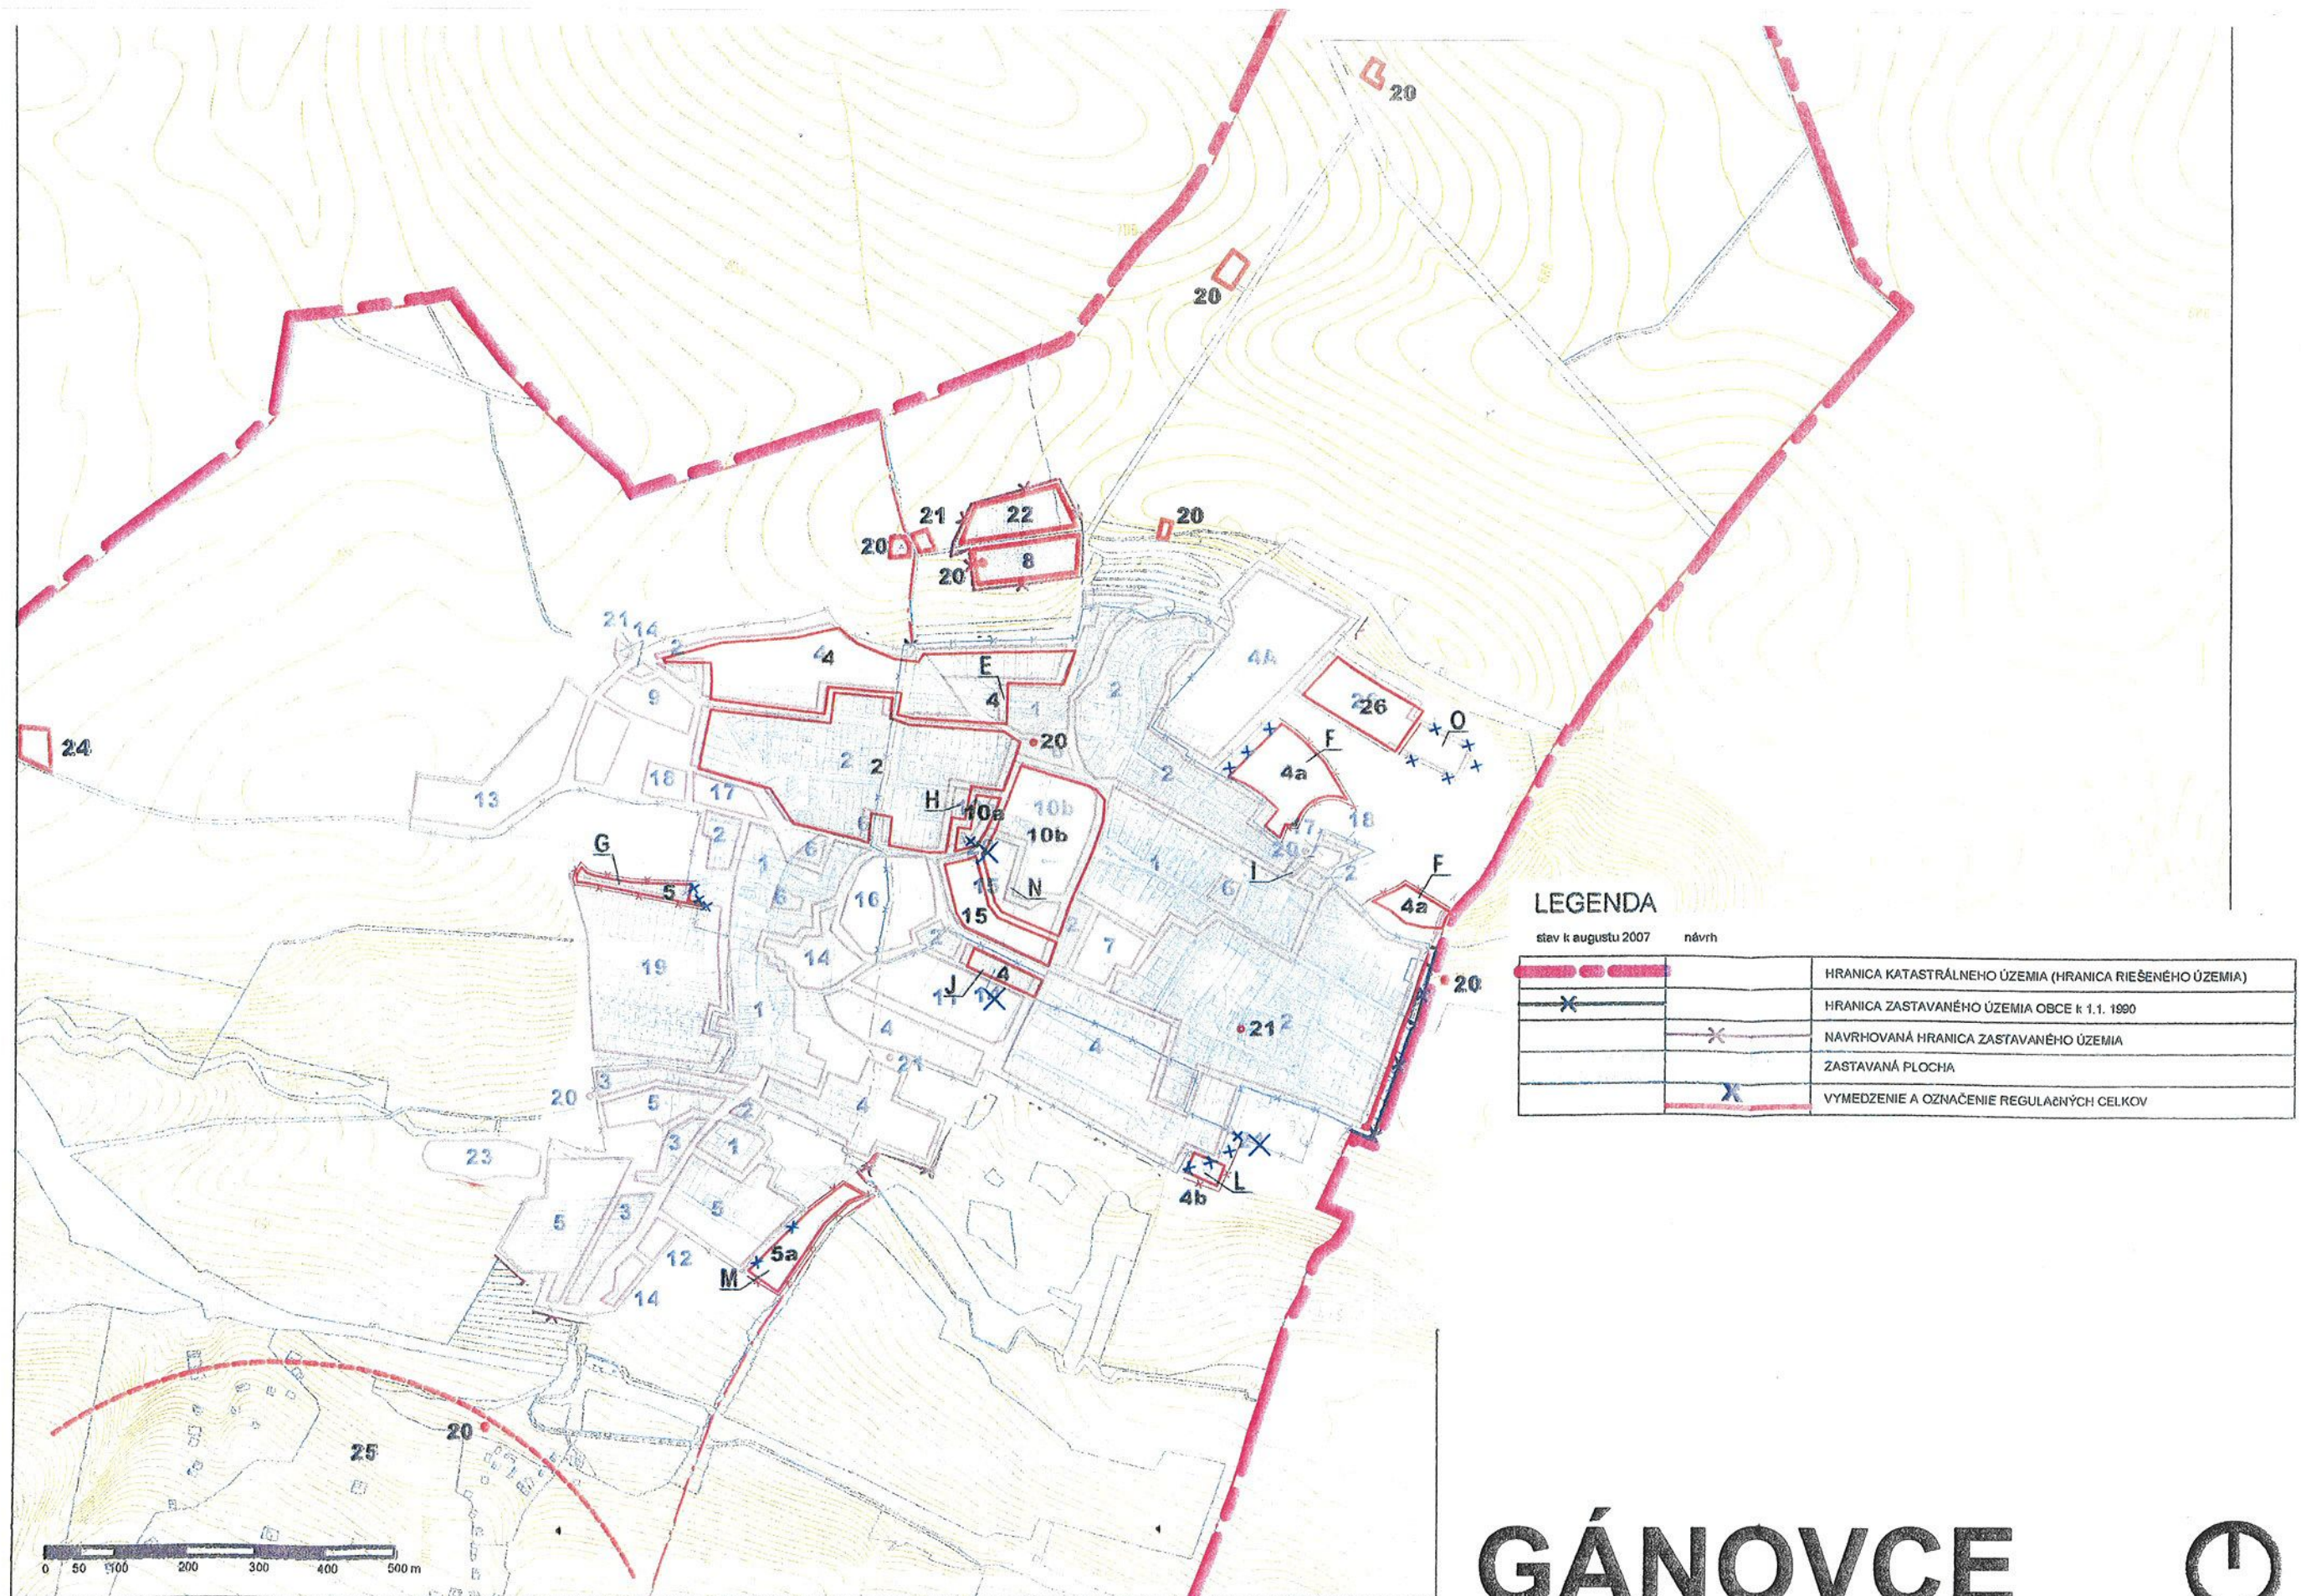


SCHÉMA ZÁVAZNEJ ČASTI
SCHÉMA ČLENENIA NA REGULAČNÉ CELKY

GÁNOVCE

ÚZEMNÝ PLÁN OBCE

výkres č. 10


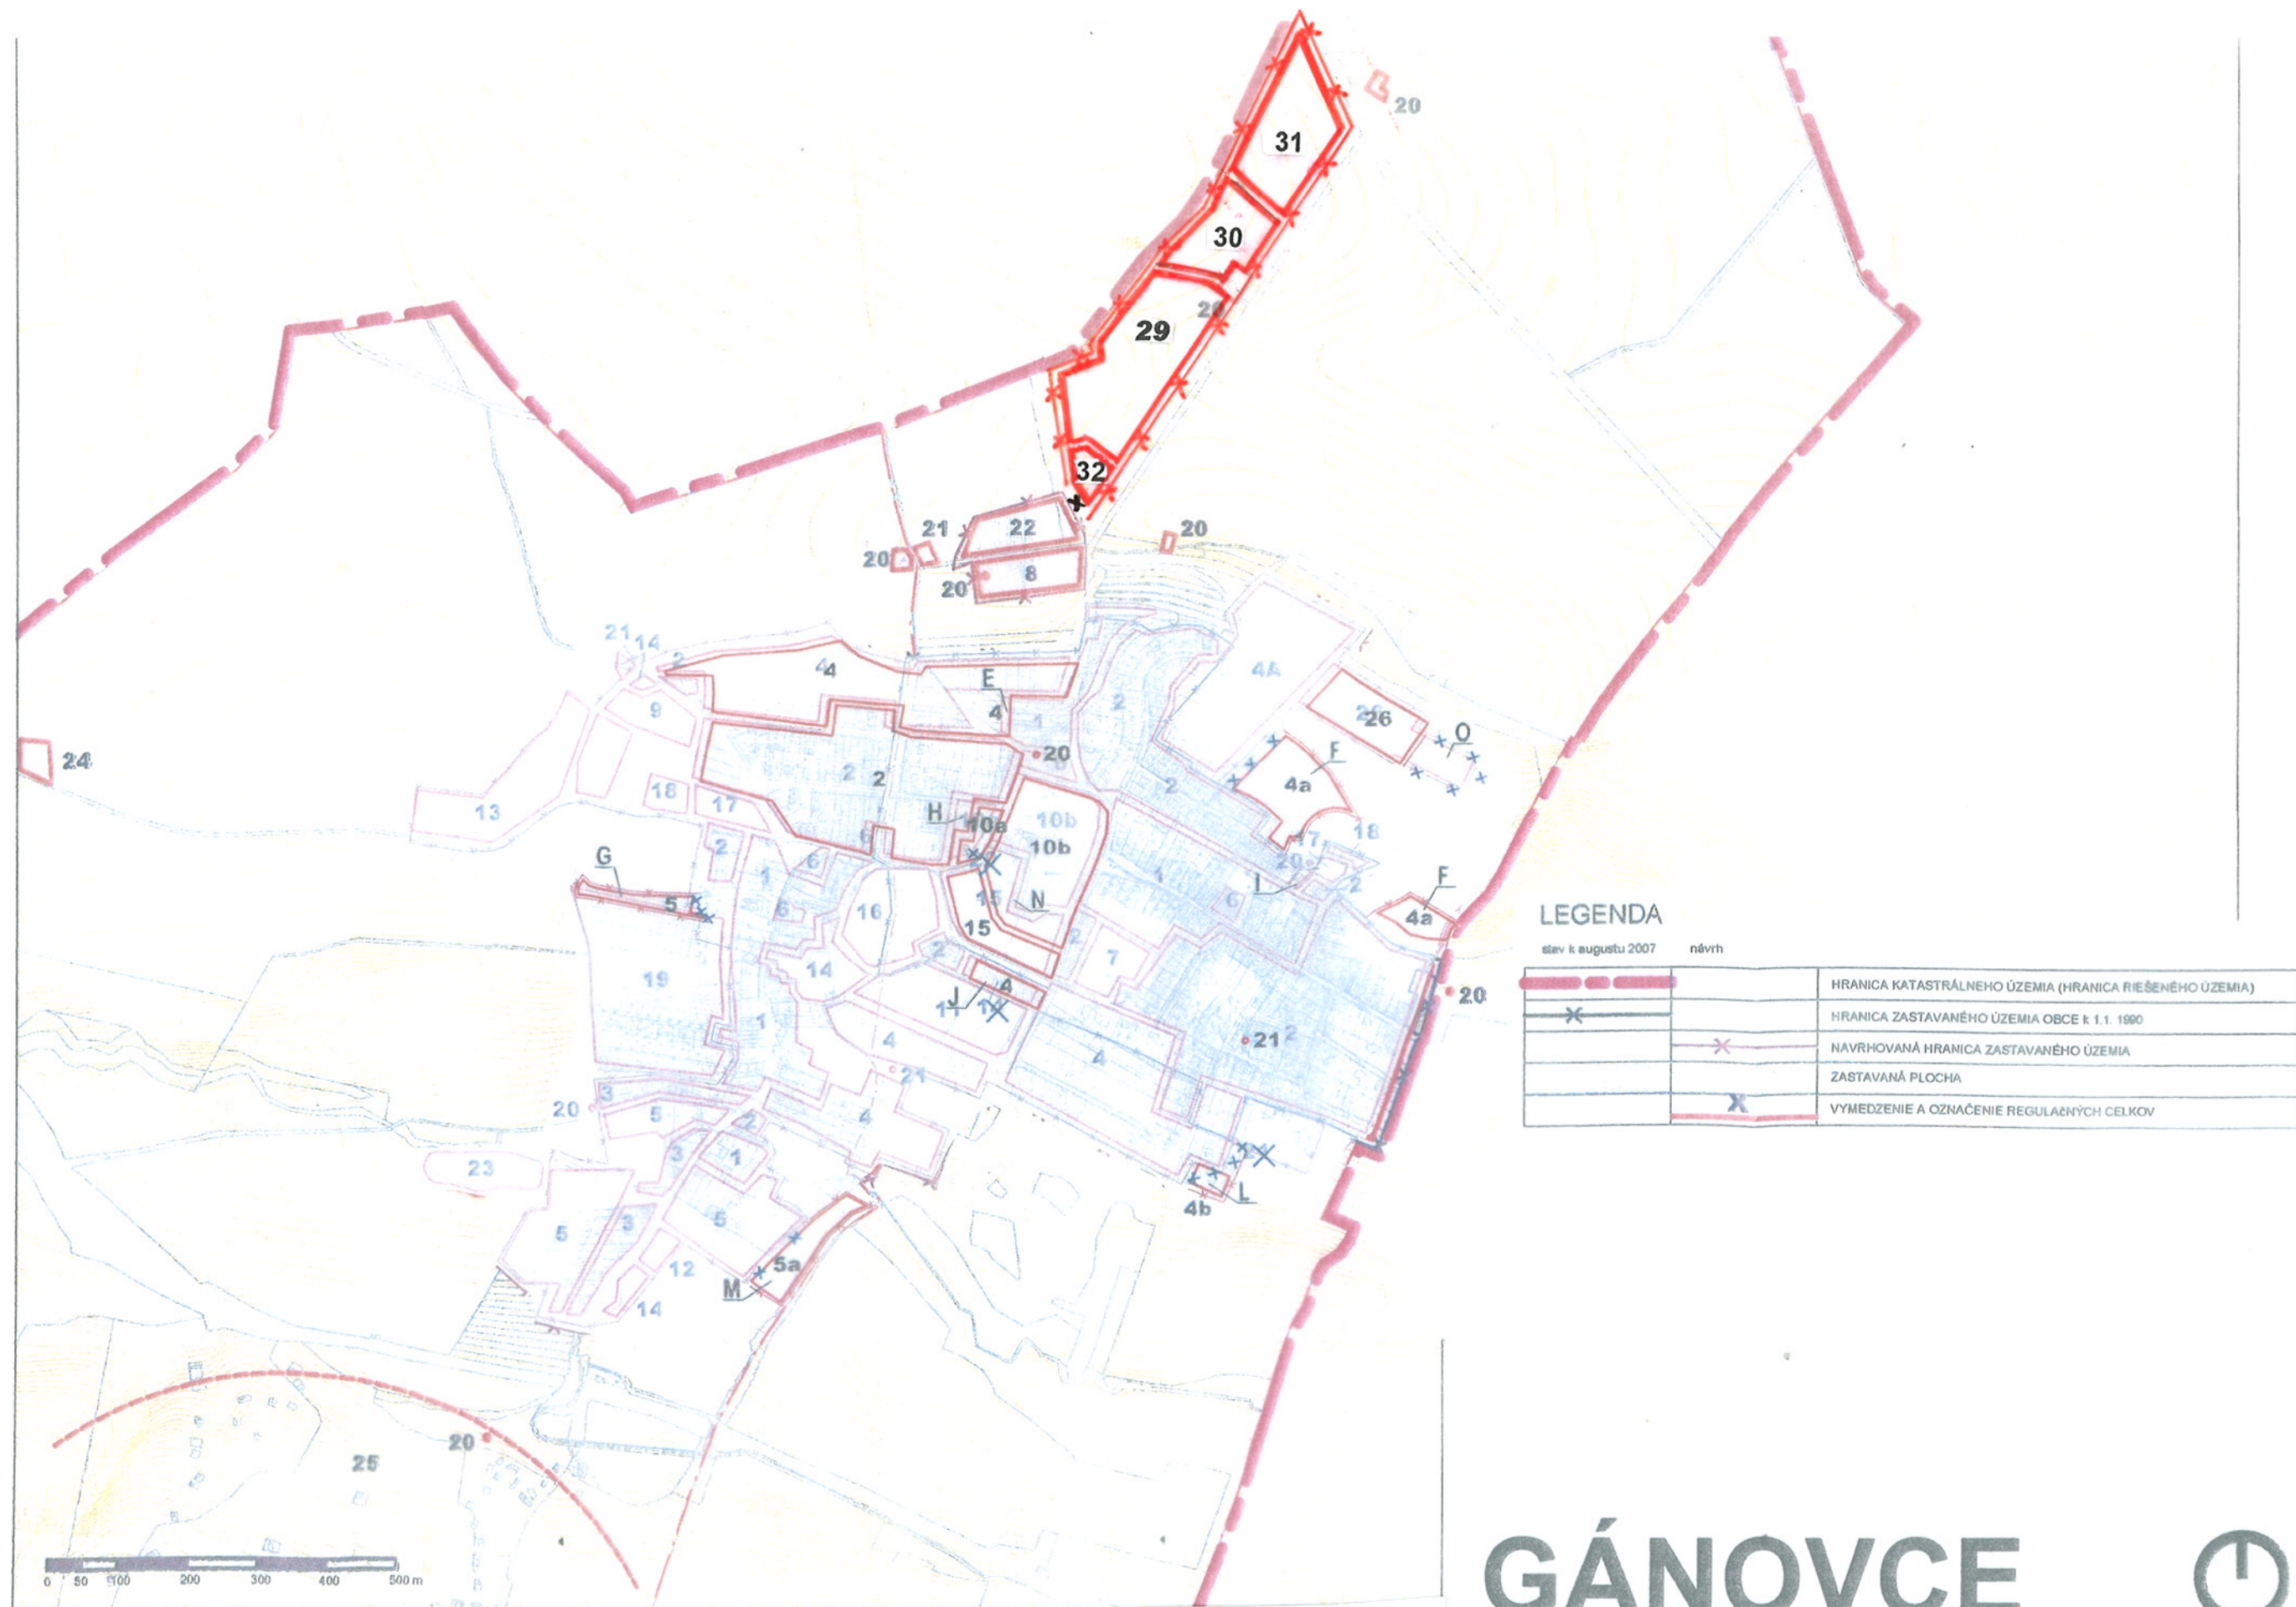


SCHÉMA ZÁVAZNEJ ČASTI
 SCHÉMA ČLENENIA NA REGULAČNÉ CELKY výkres č. 10-5/2015

GÁNOVCE

ÚZEMNÝ PLÁN OBCE výkres č. 10

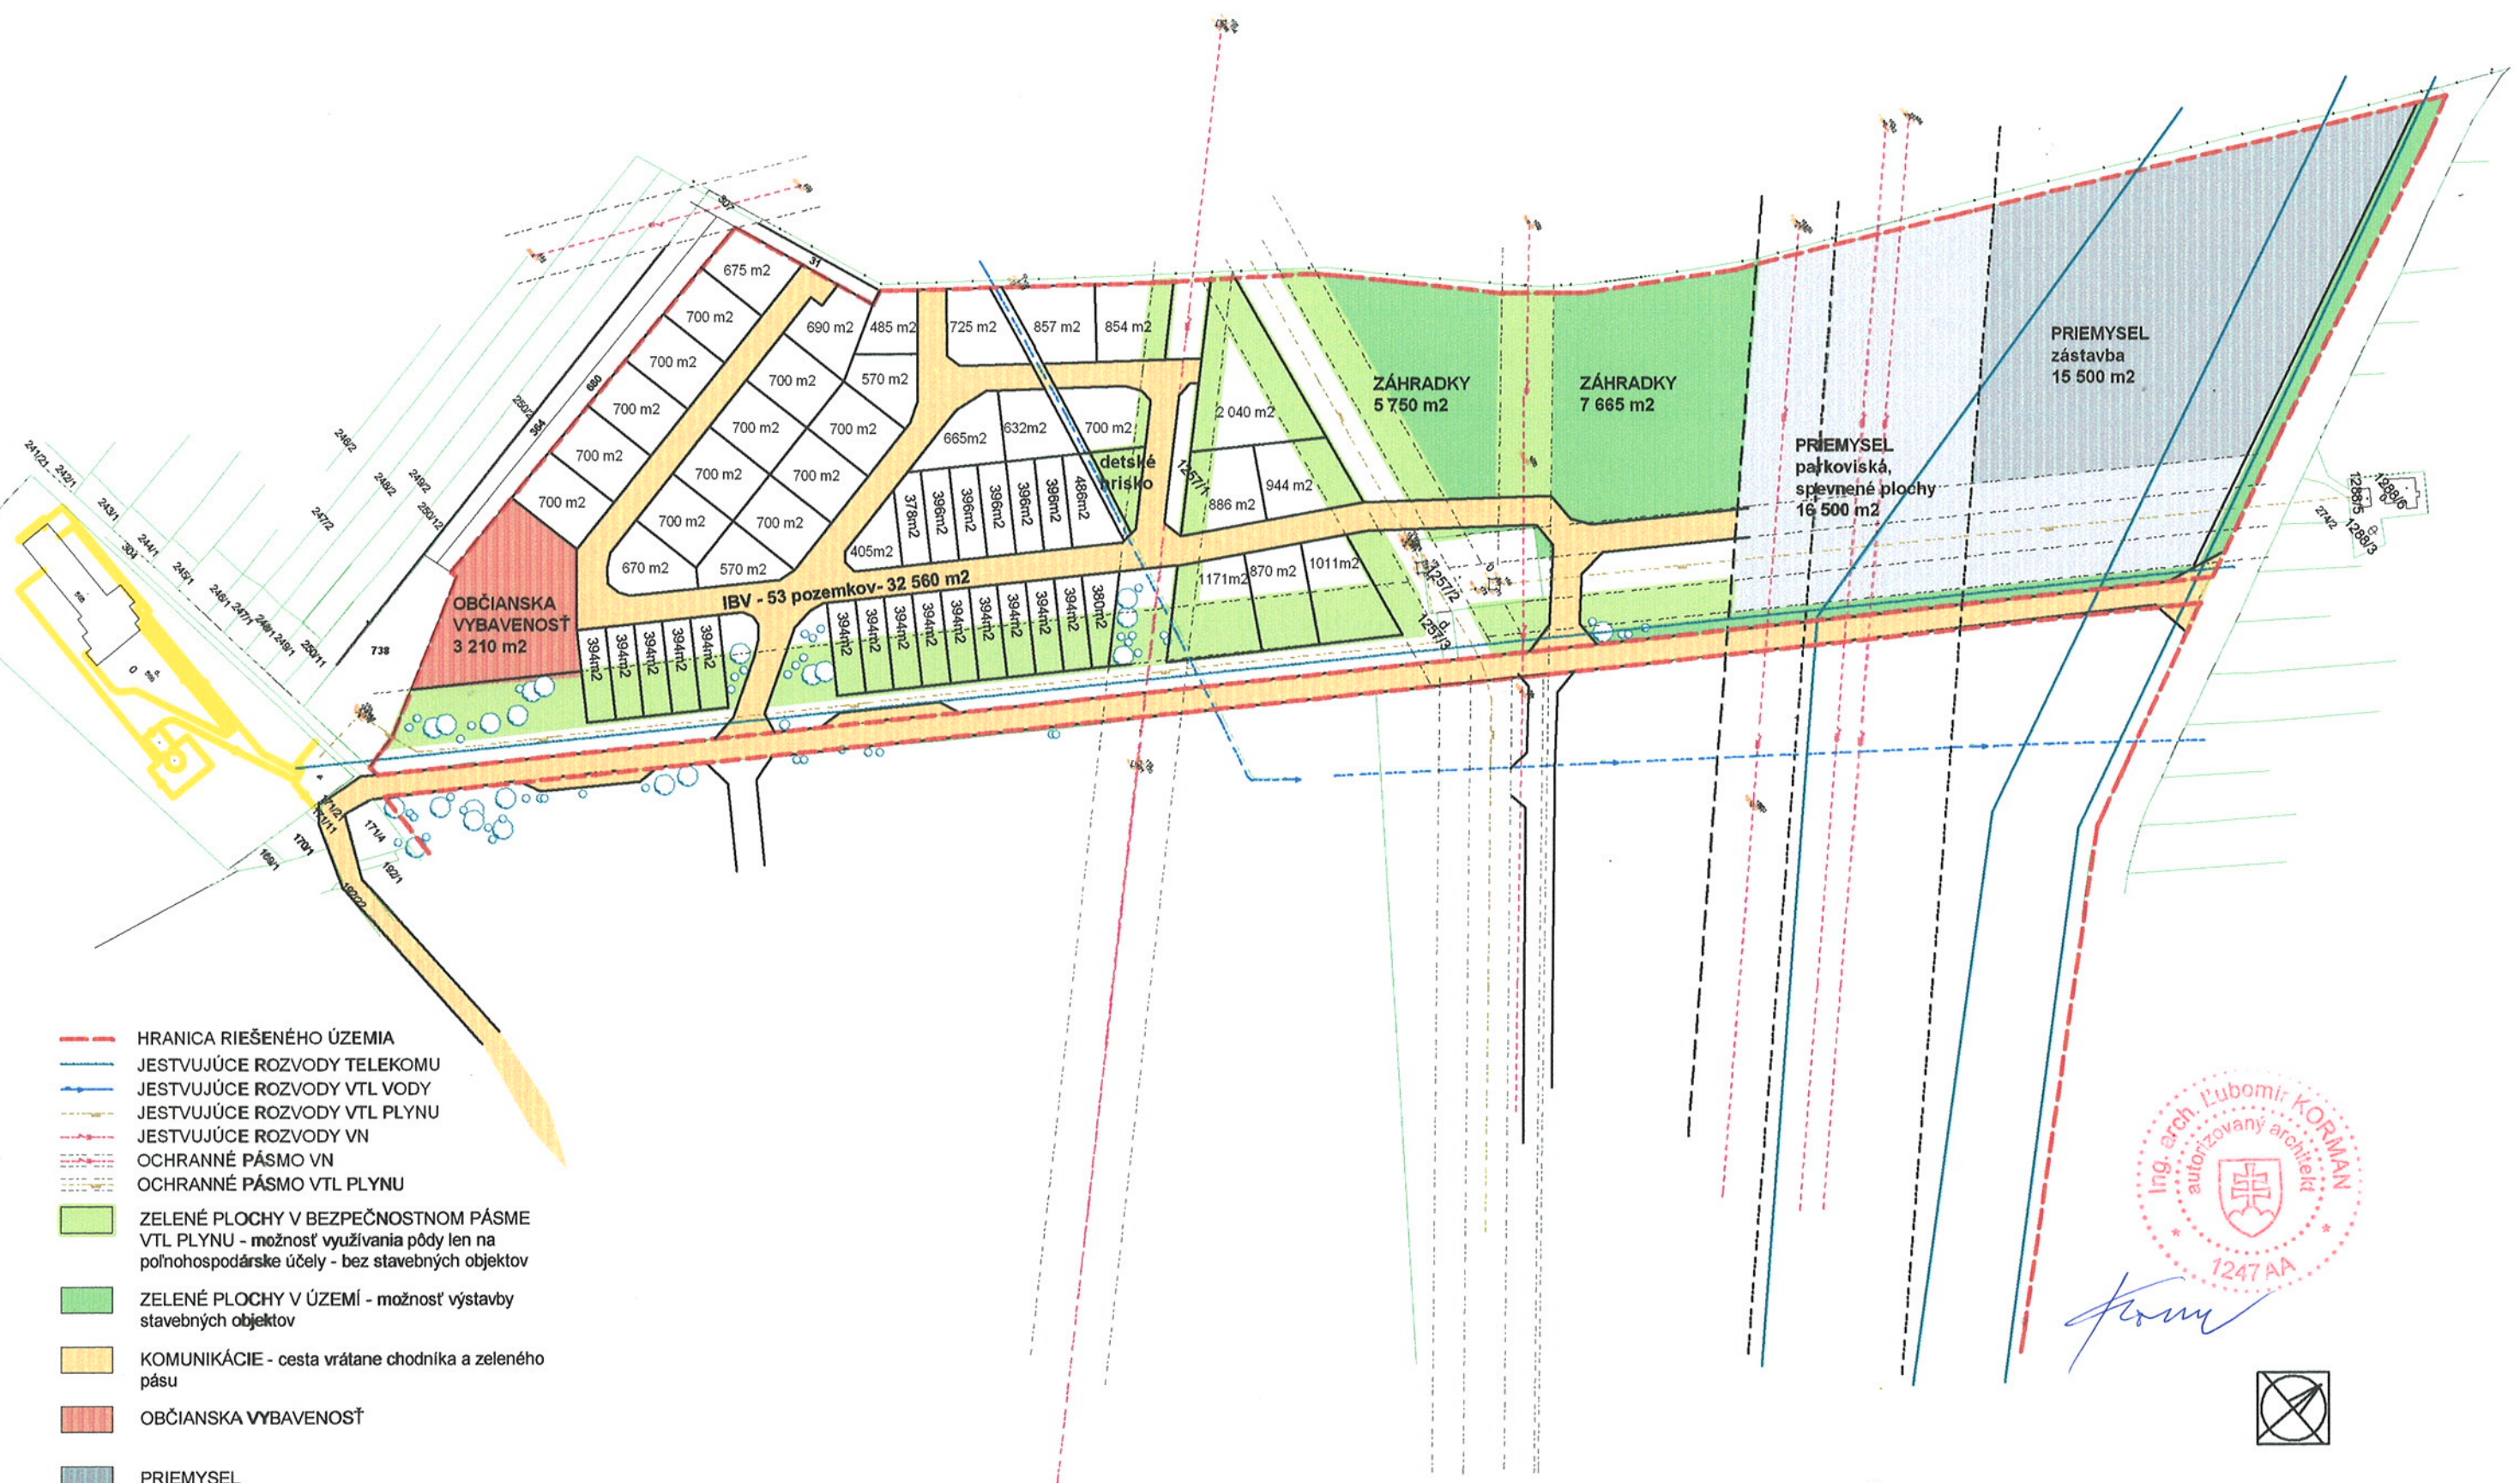

Korman



SPODROBNENIE ÚZEMIA m 1:2500