


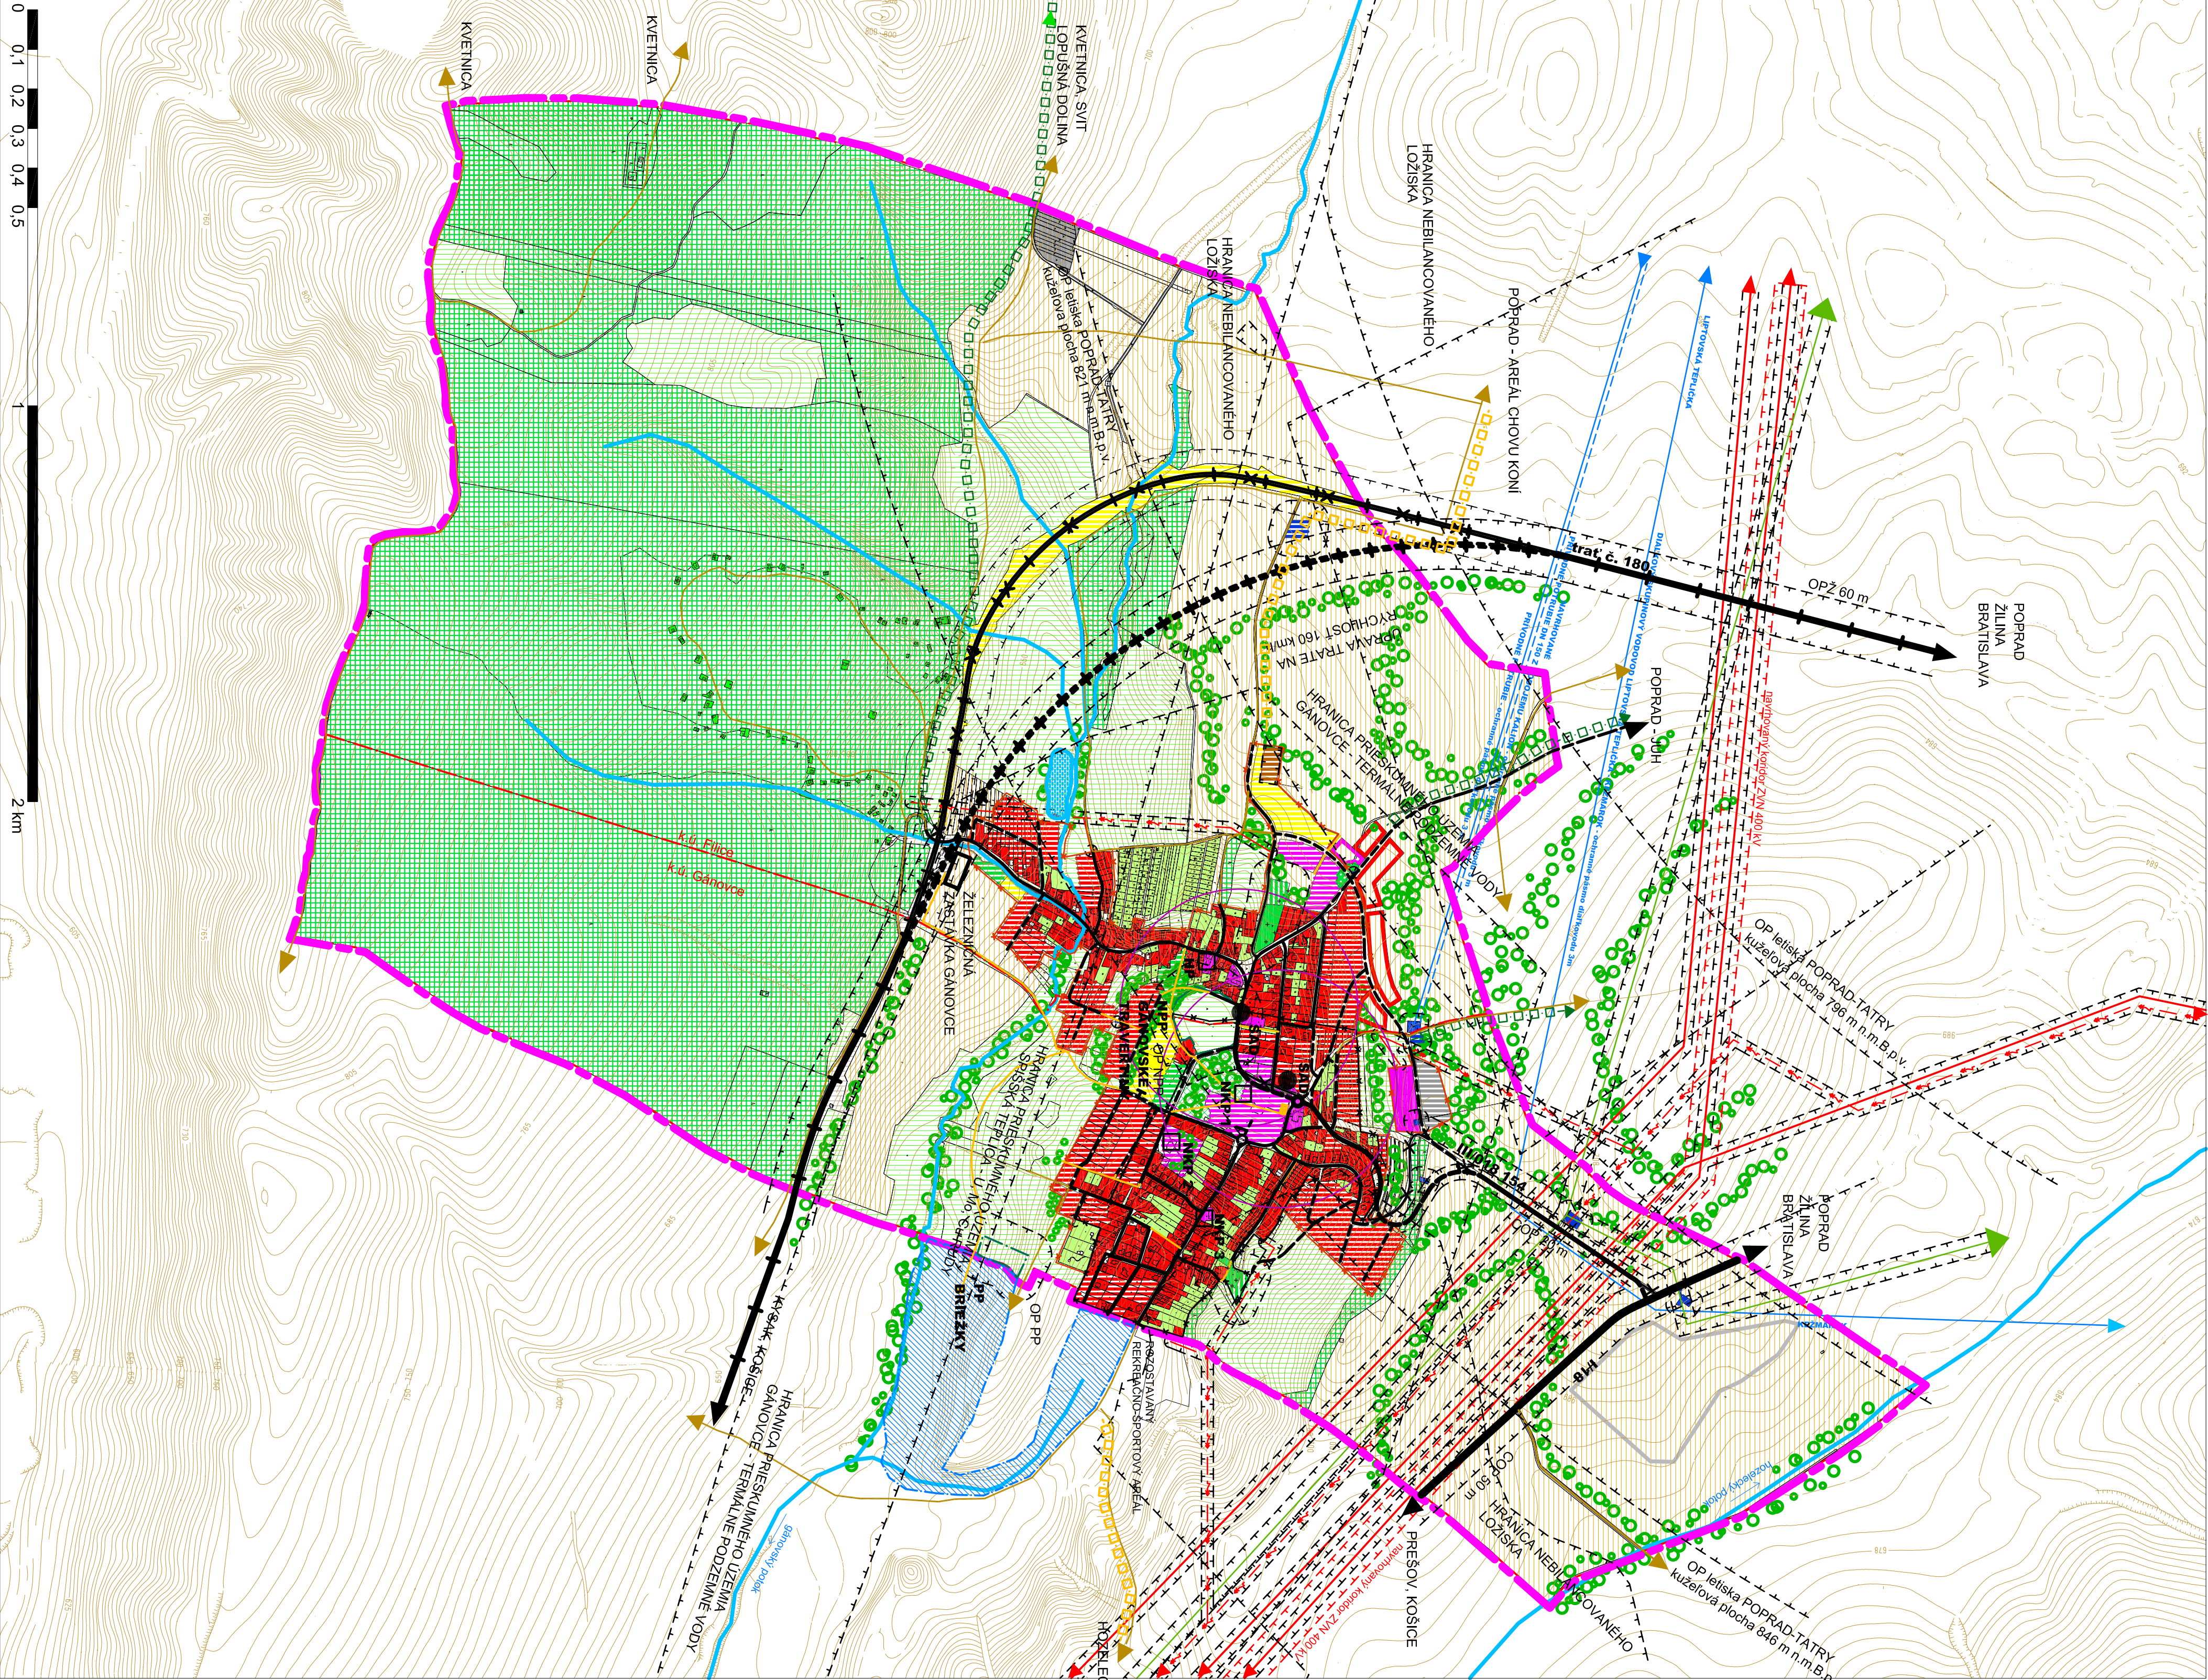

ÚZEMNÝ PLÁN OBCE GÁNOVCE

NAVHR ROZVOJA RIEŠENÉHO ÚZEMIA

1: 10 000



2 km

LEGENDA


STAV	NAVHR	VÝHLAD
		HRANICA RIEŠENÉHO ÚZEMIA
		HRANICA KATASTRÁLNEHO ÚZEMIA
		HRANICA ZÁSTAVŇOVÉHO ÚZEMIA OBCE k 1.1.1990
		NAVROVOVANÁ HRANICA ZÁSTAVŇOVÉHO ÚZEMIA
		HRANICA MAJOPLOŠNÝCH CHRÁNENÝCH ÚZEMÍ
		HRANICA ÚZEMIA SÚSTAVY NATURA 2000
		CESTA I. TŘEDY
		CESTA II. TŘEDY
		CESTA III. TŘEDY
		MIESTNA KOMUNIKÁCIA
		KOMUNIKÁCIA NA ZRUŠENIE
		ZASTÁVKA SAD IZOCHRONA DOSTUPNOSTI 300 m
		ŽELEZNICOVÁ TRÁŤ
		ŽELEZNICOVÁ TRÁŤ NA ZRUŠENIE
		ZASTÁVKA ŽSR
		POINÉ A LESNÉ KOMUNIKÁCIE
		TURISTICKÉ A CYKLISTICKÉ TRASY
		ZAUŽÍVANÁ TRASA CYKLISTICKEJ DOPRAVY
		PLOCHY BÝVANIA V RODINNÝCH DOMOCH
		PLOCHY OBČANSKEJ VYBAVENOSTI
		PLOCHY ŠPORTU A REKREÁCIE
		PLOCHY VÝROBY, VÝROBNÝCH SLUŽIEB A SKLADOVANIA
		PLOCHY VÝROBY, VÝROBNÝCH SLUŽIEB A SKLADOVANIA
		PLOCHY TECHNICKÉHO VYBAVENIA ÚZEMIA
		PLOCHY ŽIVOCÍŠNEJ VÝROBY
		PLOCHY ZHÁRDKÁRSKÝCH OSAD A ZÁHRAD
		PLOCHY INDIVIDUÁLNEJ REKREÁCIE
		PLOCHY LESNÝCH PORASTOV
		PLOCHY LUK A PASENKOV
		PLOCHY ORNÉJ, PODY
		PLOCHY GINTORNOV
		PLOCHY VNÚTROŠIDELNEJ ZELENÉ
		VÝZNAMNÉ SOLTÉRIE, ZELENÉ
		NELISNÁ STROMOVIA A KROVINÁ, VEGETÁCIA
		VODNÉ TOKY A PLOCHY
		NÁRODNÉ KULTÚRNE PAMIAJKY
		HISTORICKÉ PAMIAJKY
		OCHRANÉ PÁSMO VŠETKYCH DRUHOV
		VEDENIE ELEKTRICKEJ ENERGIE VN 220 kV a 110 kV
		VEDENIE ELEKTRICKEJ ENERGIE VN 220 kV
		DLAKOVÝ VODOVOD
		VODOVODNÉ PRÍPOJNÉ POTRUBIE
		DLAKOVÝ PLYNOVOD

V KATASTRÁLNOM ÚZEMÍ OBCE GÁNOVCE SÚ V ÚSTRETNOM ZOZNAMÉ PAMIATKOVÉHO FONDU V REGISTRI NEHNUTELNÝCH NÁRODNÝCH KULTÚRNYCH PAMIAŤOK (ÚZPF) EVIDOVANÉ NASLEDUJÚCE KULTÚRNE PAMIAJKY:

- NKP 1 - DOM KÚPEŇNÝ - TERMÁLNY BAZÉN - EVIDOVANÝ POD Č. 471410
 - NKP 2 - KÚRIA - EVIDOVANÁ POD Č. 86710
 - NKP 3 - KOSTOL RÍMSKO-KAT. SV. MICHALA - EVIDOVANÝ POD ČÍSLOM 86810
- HISTORICKÉ PAMIAJKY**
- HP - NESKOROKLASICISTICKÝ KOSTOL EV.A.V. V ČASTI FLICE, POSTAVENÝ V ROKU 1878.

ÚPN-O schvárený Obecným zastupiteľstvom v Gánovciach dňa 28.3.2008 uzn. č. 3/2008 pod bodom C2. Záväzná časť ÚPN-O vyhlásená VZN Obce Gánovce č. 3/2008 zo dňa 28.3.2008.

Ing. Alžbeta Čekovská
starostka obce

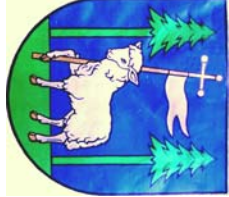

GÁNOVCE

ÚZEMNÝ PLÁN OBCE GÁNOVCE

NAVHR ROZVOJA RIEŠENÉHO ÚZEMIA 1: 10 000

Obstarávateľ: Obec GÁNOVCE Obecný úrad, Gánovská ul. 194 056 01 Gánovce	Spracovateľský kolektív: Urbanizmus: Ing. arch. Mária Balogová	2
Osoba odborné spôsobilá na obstarávanie ÚPP a ÚPD: Ing. Emília Huzáková	Krajinná ekológia: Ing. Pavol Proch Ing. Tomáš Dvorník Ing. Juraj Maron	marc 2008 dátum
Spracovateľ: Ing. arch. Mária Kollárová - architekt Ul. traktorová 590, 056 01 GÁNOVCE autORIZOVANÝ ARCHITEKT SR reg. číslo 0751 AA	Doprava: Vodné hospodárstvo: Energetika a telekom.: Ing. Jozef Čerava	



Tento projekt bol realizovaný s finančnou podporou Európskej únie z Európskeho fondu regionálneho rozvoja (ERDF) prostredníctvom Operačného programu Základná infraštruktúra, ktorého Riadiacim orgánom je Ministerstvo výstavby a regionálneho rozvoja SR.