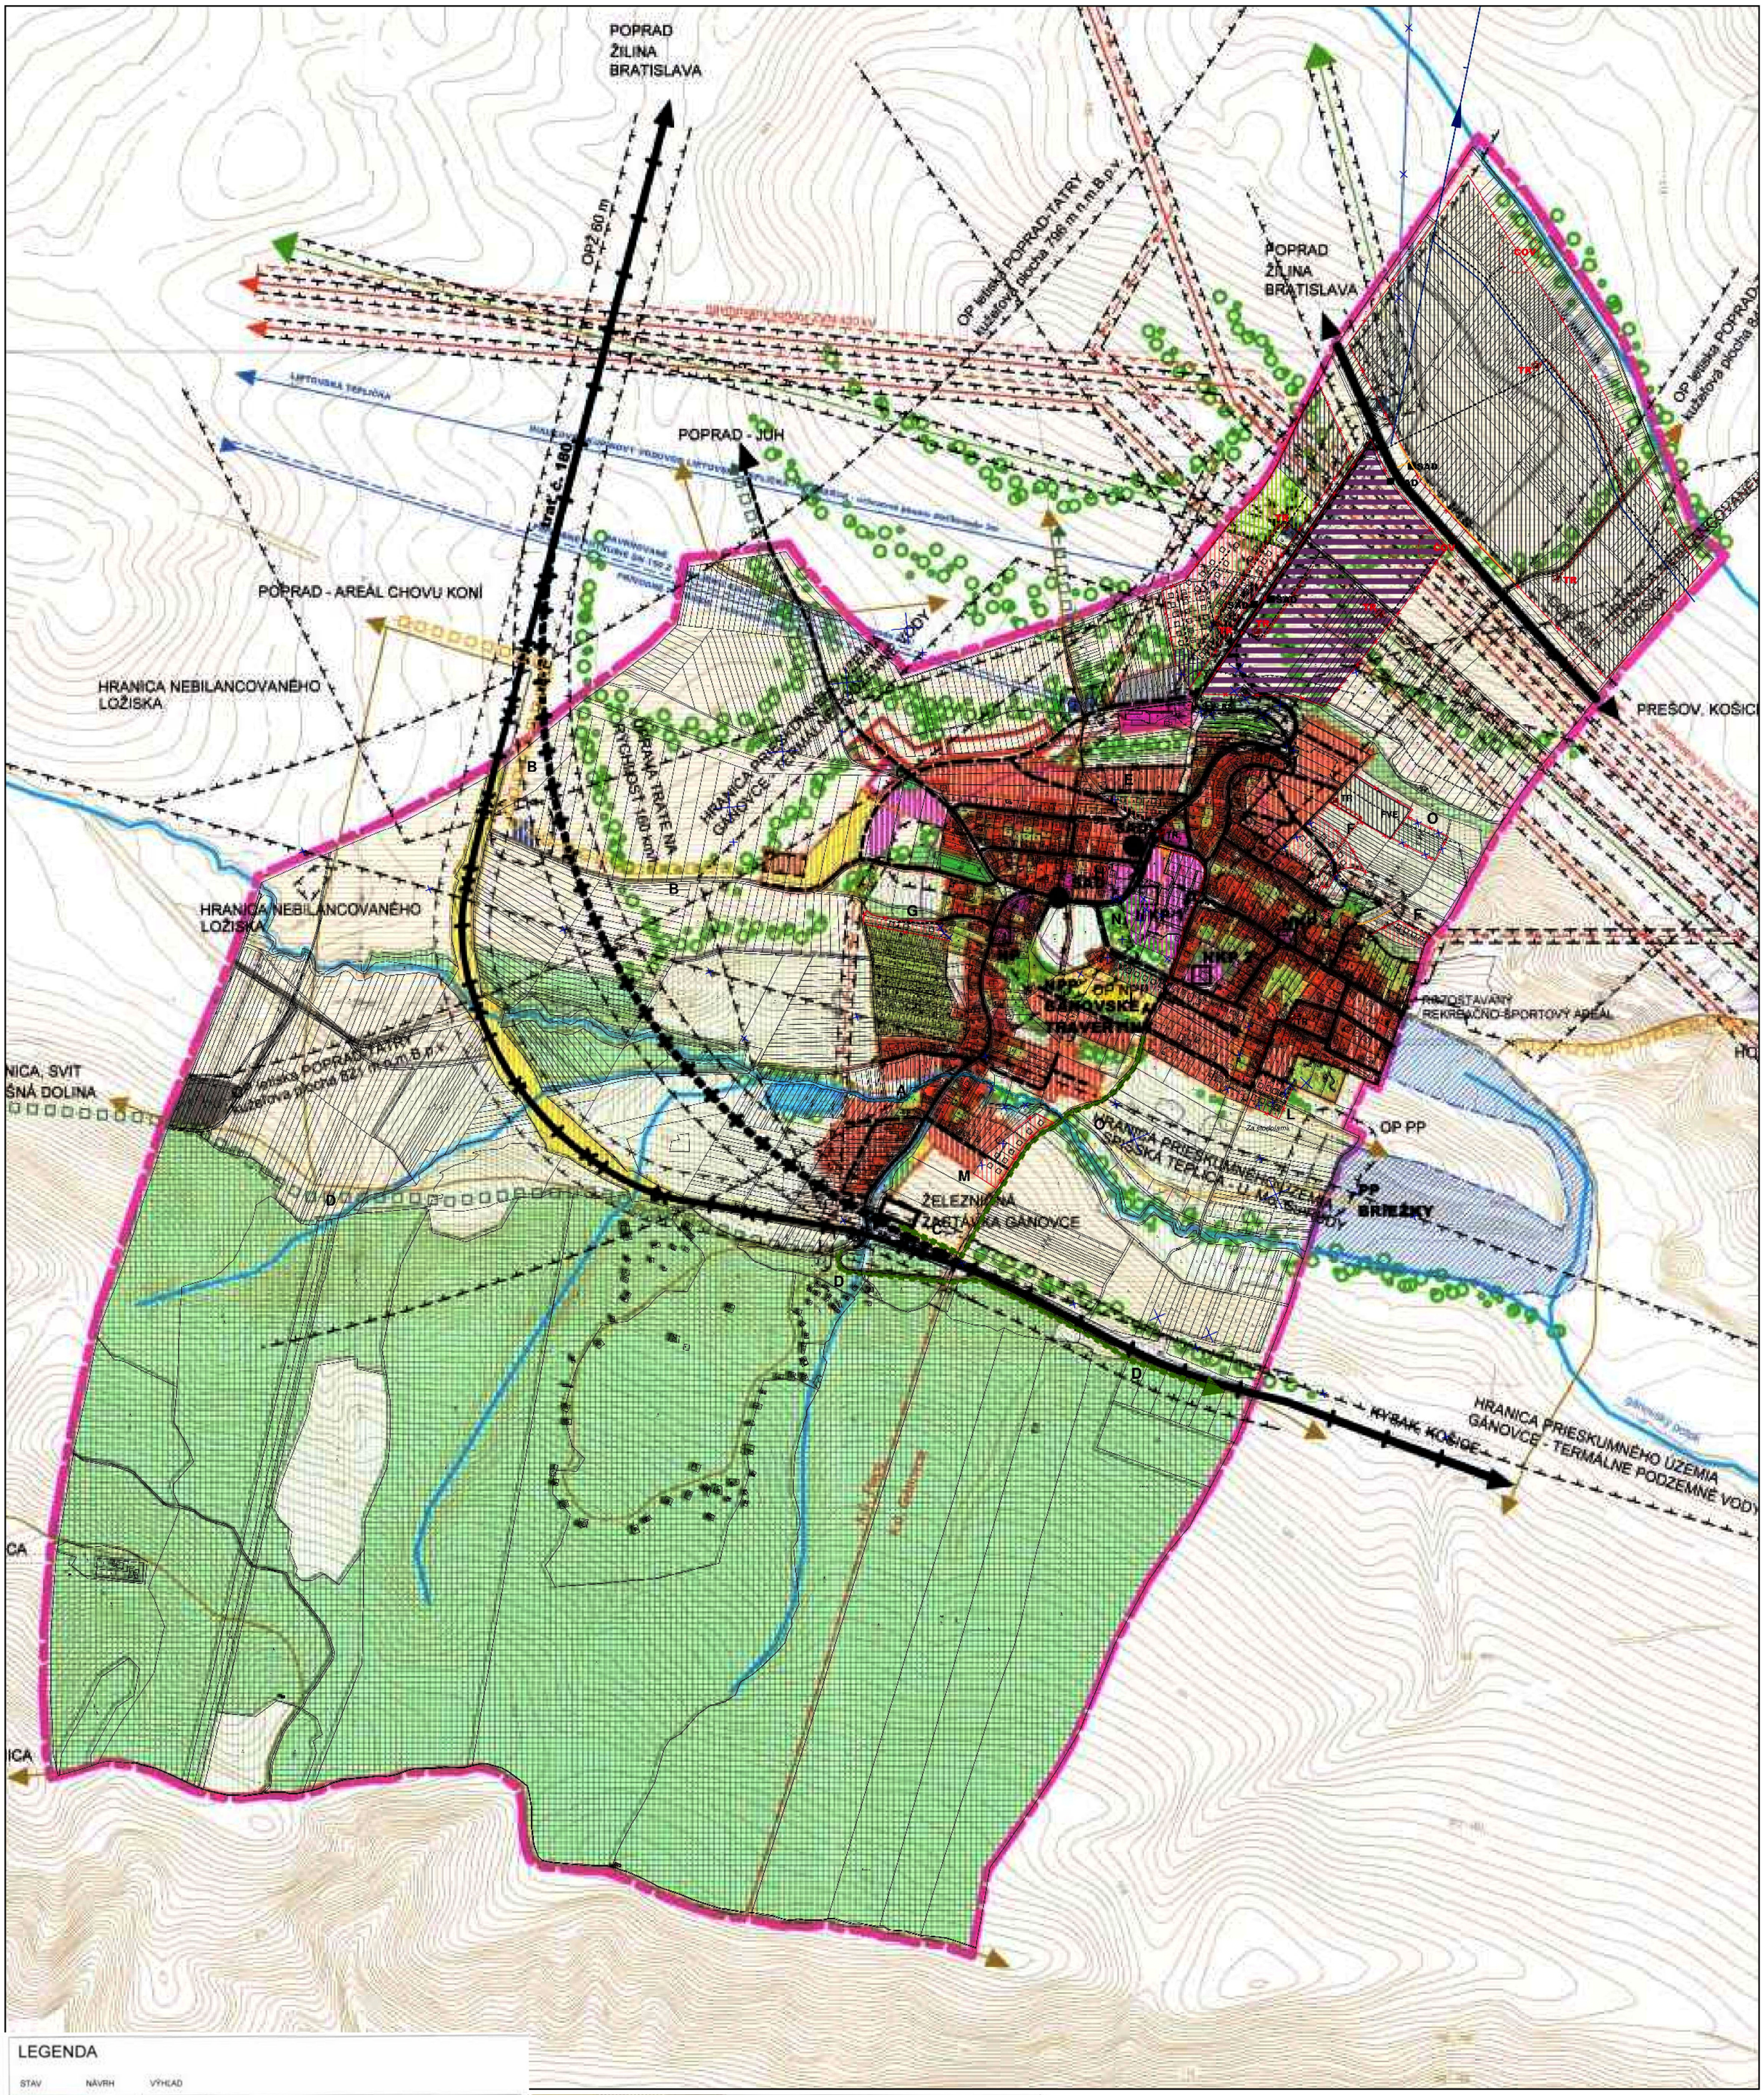

LEGENDA

STAV	NÁVRH	VÝHĽAD	
			HRANICA RIEŠENÉHO ÚZEMIA
			HRANICA KATASTRÁLNEHO ÚZEMIA
			HRANICA ZASTAVANÉHO ÚZEMIA OBCE k 1.1.1990
			NÁVRHOVANÁ HRANICA ZASTAVANÉHO ÚZEMIA
			HRANICA MALOPLOŠNÝCH CHRÁNENÝCH ÚZEMÍ
			HRANICA ÚZEMIA SÚSTAVY NATURA 2000
			CESTA I. TRIEDY
			CESTA III. TRIEDY
			MIESTNA KOMUNIKÁCIA
			KOMUNIKÁCIA NA ZRUŠENIE
SAD			ZASTÁVKA SAD, IZOCHRÓNA DOSTUPNOSTI 300 m
			ŽELEZNIČNÁ TRAŤ
			ŽELEZNIČNÁ TRAŤ NA ZRUŠENIE
			ZASTÁVKA ŽSR
			POĽNÉ A LESNÉ KOMUNIKÁCIE
			TURISTICKÉ A CYKLISTICKÉ TRASY
			ZAUŽÍVANÁ TRASA CYKLISTICKEJ DOPRAVY
			PLOCHY BÝVANIA V RODINNÝCH DOMOCH
			PLOCHY OBČIANSKEJ VYBAVENOSTI
			PLOCHY ŠPORTU A REKREÁCIE
			PLOCHY VÝROBY, VÝROBNÝCH SLUŽIEB A SKLADOVANIA
			PLOCHY VÝROBY, VÝROBNÝCH SLUŽIEB A SKLADOVANIA
			PLOCHY TECHNICKÉHO VYBAVENIA ÚZEMIA
			PLOCHY ŽIVOČÍŠNEJ VÝROBY
			PLOCHY ZÁHRADKÁRSKYCH OSÁD A ZÁHRAD
			PLOCHY INDIVIDUÁLNEJ REKREÁCIE
			PLOCHY LESNÝCH PORASTOV
			PLOCHY LÚK A PASIENKOV
			PLOCHY ORNEJ PÔDY
			PLOCHY CINTORÍNOV
			PLOCHY VNÚTROSÍDELNEJ ZELENE
			VÝZNAMNÉ SOLITÉRY ZELENE
			NELESNÁ STROMOVÁ A KROVINNÁ VEGETÁCIA
			VODNÉ TOKY A PLOCHY
NKP			NÁRODNÉ KULTÚRNE PAMIATKY
HP			HISTORICKÉ PAMIATKY
			OCHRANNÉ PÁSMA VŠETKÝCH DRUHOV
			VEDENIE ELEKTRICKEJ ENERGIE VVN 220 kV a 110 kV
			VEDENIE ELEKTRICKEJ ENERGIE VN 22 kV
			DIAĽKOVÝ VODOVOD
			VODOVODNÉ PRÍVODNÉ POTRUBIE
			DIAĽKOVÝ PLYNOVOD

ÚZEMNÝ PLÁN OBCE GÁNOVCE
ÚPLNÉ ZNENIE

Obstarávateľ: Obec Gánovce
Spracovateľ: Ing. arch. Martin Baloga, PhD.
Osoba odborne spôsobilá pre obstaranie ÚPP a ÚPD: Ing. Vladimír Šterbák
Dátum: máj 2025

KOMPLEXNÝ URBANISTICKÝ NÁVRH

2

M 1:10 000

Exportované: 15. 8. 2023 11:52