



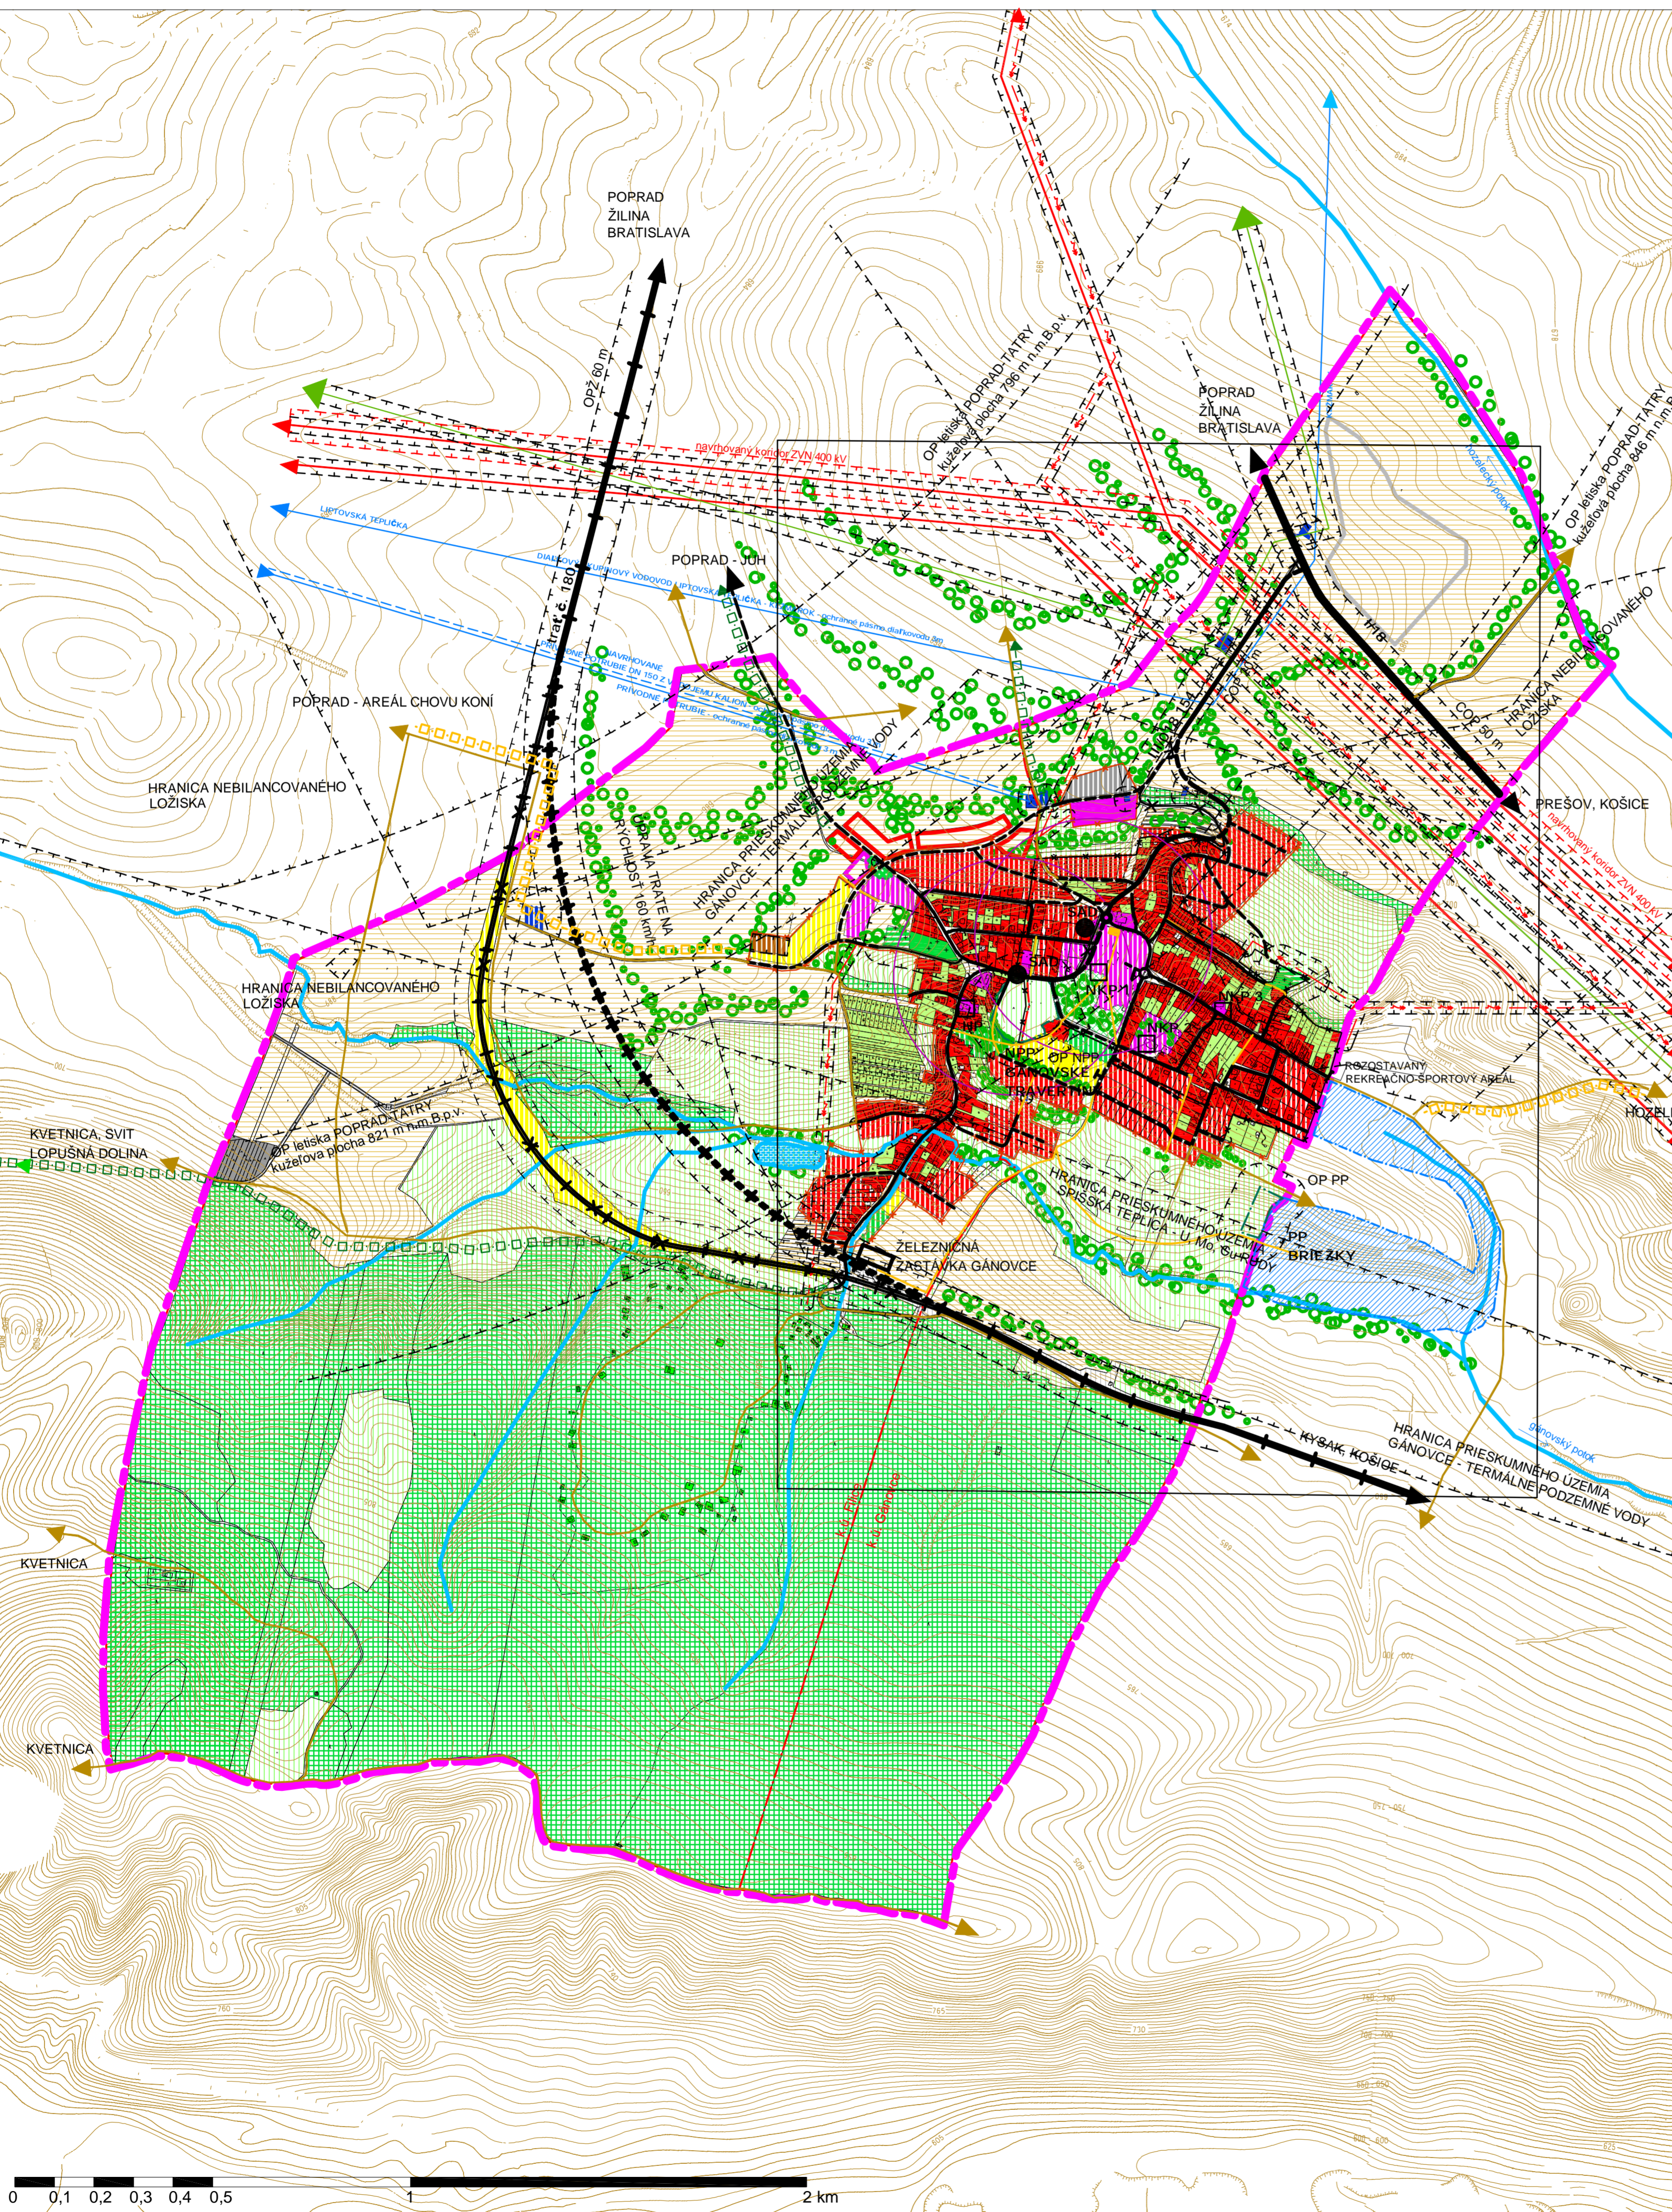

ÚZEMNÝ PLÁN OBCE GÁNOVCE

NÁVRH ROZVOJA RIEŠENÉHO ÚZEMIA

1: 10 000

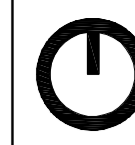

LEGENDA

STAV	NÁVRH	VÝHLAD
		HRANICA RIEŠENÉHO ÚZEMIA
		HRANICA KATASTRÁLNEHO ÚZEMIA
		HRANICA ZASTAVANÉHO ÚZEMIA OBCE k 1.1.1990
		NAVROVANÁ HRANICA ZASTAVANÉHO ÚZEMIA
		HRANICA MALOPLŔŔŔNYCH CHRÁNENÝCH ÚZEMÍ
		HRANICA ÚZEMIA SÚSTAVY NATURA 2000
		CESTA I. TRIEDY
		CESTA III. TRIEDY
		MIESTNA KOMUNIKÁCIA
		KOMUNIKÁCIA NA ZRUŠENIE
		ZASTÁVKA SAD, IZOCHRŔŔŔNA DOSTUPNOSTI 300 m
		ŽELEZNIČNÁ TRÁŤ
		ŽELEZNIČNÁ TRÁŤ NA ZRUŠENIE
		ZASTÁVKA ŽSR
		PŔŔŔNÉ A LESNÉ KOMUNIKÁCIE
		TURISTICKÉ A CYKLISTICKÉ TRASY
		ZAUŽÍVANÁ TRASA CYKLISTICKEJ DOPRAVY
		PLOCHY BÝVANIA V RODINNÝCH DOMOCH
		PLOCHY OBČIANSKEJ VYBAVENOSTI
		PLOCHY ŠPORTU A REKREÁCIE
		PLOCHY VÝROBY, VÝROBNÝCH SLUŽIEB A SKLADOVANIA
		PLOCHY TECHNICKÉHO VYBAVENIA ÚZEMIA
		PLOCHY ŽIVOČIŠNEJ VÝROBY
		PLOCHY ZÁHRADKÁRSKÝCH OSÁD A ZÁHRAD
		PLOCHY INDIVIDUÁLNEJ REKREÁCIE
		PLOCHY LESNÝCH PORASTOV
		PLOCHY LÚK A PASIENKOV
		PLOCHY ORNEJ PÁDY
		PLOCHY CINTORÍŔŔOV
		PLOCHY VNÚTROSÍDELNEJ ZELENÉ
		VÝZNAMNÉ SOLITÉRY ZELENÉ
		NELESNÁ ŠTROMOVÁ A KROVINNÁ VEGETÁCIA
		VODNÉ TOKY A PLOCHY
		NKP
		HP
		OCHRANNÉ PÁSMO VŠETKÝCH DRUHOV
		VEDENIE ELEKTRICKEJ ENERGIE VVN 220 kV a 110 kV
		VEDENIE ELEKTRICKEJ ENERGIE VN 22 kV
		DIALKOVÝ VODOVOD
		VODOVODNÉ PRÍVODNÉ POTRUBIE
		DIALKOVÝ PLYNOVOD

V KATASTRÁLŔŔM ÚZEMÍ OBCE GÁNOVCE SÚ V ÚSTREDNOM ZOZNAMÉ PAMIATKOVÉHO FUNDU, V REGISTRÍ NEHNUTE LŔŔNYCH NÁRODNÝCH KULTÚRNYCH PAMIAŤOK (ÚZPF) EVIDOVANÉ NASLEDOVNÉ KULTÚRNE PAMIAŤKY :

- NKP 1 - DOM KÚPE LŔŔNÝ - TERMÁLNY BAŽEN - EVIDOVANÝ POD Č. 4714/0
- NKP 2 - KÚRIA - EVIDOVANÁ POD Č. 867/0
- NKP 3 - KOSTOL RÍMSKO-KAT. SV. MICHALA - EVIDOVANÝ POD ČÍSLŔŔM 868/0

HISTORICKÉ PAMIAŤKY
HP - NESKOROKLASICISTICKÝ KOSTOL EV.A.V. V ČÁSTI FILICE, POSTAVENÝ V ROKU 1878.

ÚPN-O schválený Obecným zastupiteľstvom v Gánovciach dňa 28.3.2008 uzn. č. 3/2008 pod bodom C2. Závazná časť ÚPN-O vyhlásená VZN Obce Gánovce č. 3/2008 zo dňa 28.3.2008.

Ing. Alžbeta Čekovská
starostka obce



GÁNOVCE

ÚZEMNÝ PLÁN OBCE GÁNOVCE
NÁVRH ROZVOJA RIEŠENÉHO ÚZEMIA 1: 10 000

Obstarávateľ: Obec GÁNOVCE Obecný úrad, Gánovská ul. 184 058 01 Gánovce	Spracovateľský kolektív: Urbanizmus: Ing. arch. Mária Kollárová Ing. arch. Martin Baloga	2
Osoba odborne spôsobilá na obstaranie ÚPP a ÚPD: Ing. Emília Hudzíkoviá	Krajinná ekológia: Ing. Pavol Polák Ing. Tomáš Dražil	
Spracovateľ: Ing. arch. Mária Kollárová - architekt UJ, traktorová 590, 058 01 POPRAD autorizovaný architekt SKA reg. číslo 0751 AA	Doprava: Ing. Juraj Marton Vodné hospodárstvo: Ing. Milan Bizub Energetika a telekom.: Ing. Jozef Cerva	

Tento projekt bol realizovaný s finančnou podporou Európskej únie z Európskeho fondu regionálneho rozvoja (ERDF) prostredníctvom Operačného programu Základná infraštruktúra, ktorého Riadiacim orgánom je Ministerstvo výstavby a regionálneho rozvoja SR.

marec 2008
čistopis

číslo paré:

