

GÁNOVCE


ZMENY A DOPLNKY č. 6 ÚPN OBCE

VEREJNOPROSPEŠNÉ STAVBY TECHNICKEJ VYBAVENOSTI

- C-1** ĎALŠKOVÉ A PRÍVODNÉ VODOVODNÉ RADY
- C-2** MIESTNY VODOVOD A KANALIZÁCIA
- C-3** VÝSTAVBA A REKONŠTRUKCIA VODOJEMOV
- C-4** STAVBY NA OCHRANU PRED PRÍVALOVÝMI VODAMI - PROTIPOVODNÉ HRADZE, PREHRÁDZKY, POLDRE A VIACÚČELOVÉ VODNÉ NÁDRŽE
- C-5** ÚPRAVA VODNÉHO TOKU
- C-6** ČISTIAREŇ ODPADOVÝCH VŮD
- C-7** RETENČNÉ NÁDRŽE
- C-8** MINERÁLNE PRAMENE
- C-9** VVN EL. VEDENIE

VEREJNOPROSPEŠNÉ OPATRENIA

- D-1** SPRIEVODNÁ A IZOLAČNÁ ZELEN
- D-2** ÚPRAVA VEREJNÝCH PRIESTRANSTVÍ

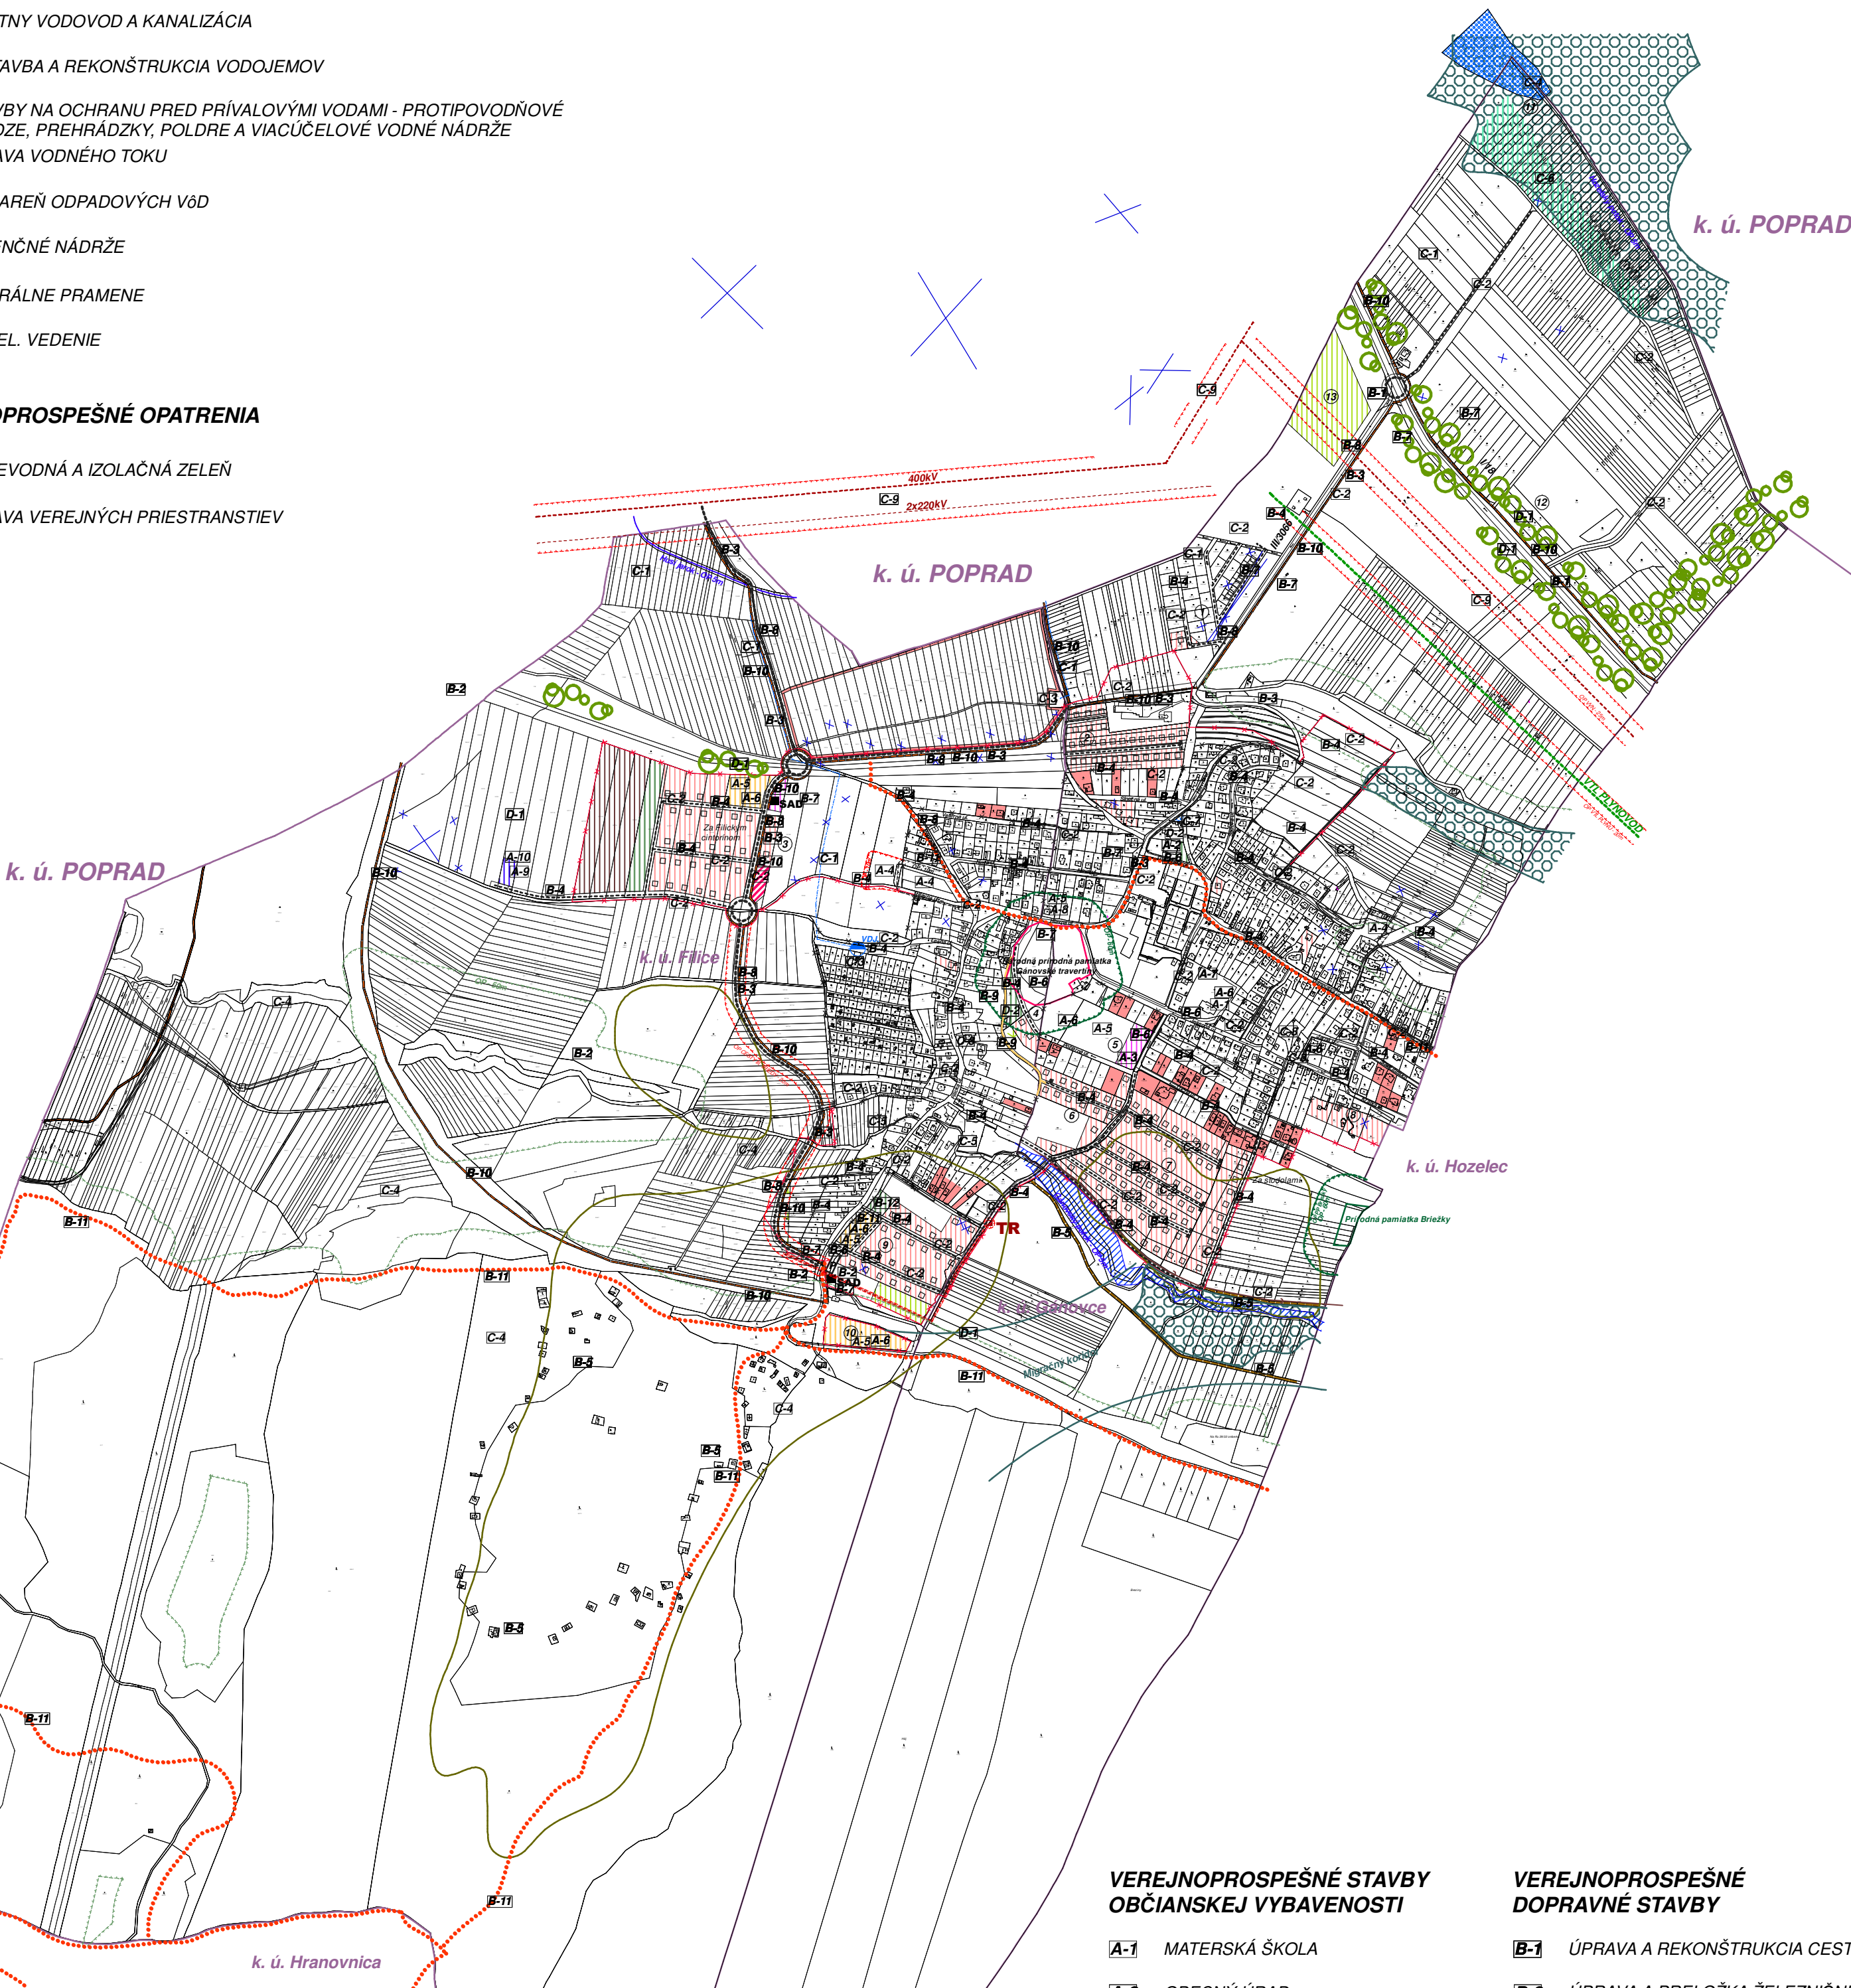

STAV	NÁVRH	VÝKAD	
			POTENCIÁLNE ZOSUVNÉ ÚZEMIE
			NÁRODNÁ PRÍRODNÁ PAMiatKA GÁNOVSKÉ TRAVERTÍNY
			PRIRODNÁ PAMiatKA BRIEŽKY
			OCHRANNÉ PÁSMA PRÍRODNÝCH PAMiatOK
			ZÁPLAVOVÉ ÚZEMIE GÁNOVSKÉHO POTOKA
			MIESTNA CESTA
			CESTY III. TRIEDY
			CYKLISTICKÁ CESTIČKA
			SPEVNENÉ ÚČELOVÉ CESTY
			PLOCHY A OBJEKTY BÝVANIA V RODINNÝCH DOMOCH
			PLOCHY A OBJEKTY ŠPORTU A REKREÁCIE
			PLOCHY A OBJEKTY OBČIANSKEJ VYBAVENOSTI
			PLOCHY CHOVU A USTAJENIA KONÍ
			PLOCHY VNÚTROŠTELNEJ ZELENÉ
			PLOCHY ZÁHRADKÁRSKYCH OSÁD A ZÁHRAD
			PLOCHY A OBJEKTY BYTOVÝCH DOMOV
			POLDRE A RETENČNÉ NÁDRŽE
			ARCHEOLOGICKÝ - EXTERIÉROVÁ EXPOZÍCIA

STAV	NÁVRH	VÝKAD	
			POLYFUNKČNÉ PLOCHY - OBČIANSKA VYBAVENOSŤ, BÝVANIE
			HRANICE, VYMEDZENIA A POPISY NAVRHOVANÉ NA ZRUŠENIE
			GENOFONDOVÉ PLOCHY
			OCHRANNÉ PÁSMA LESA - OP 50m
			TRAFOSTANICE
			VN EL. VEDENIE V ZEMI
			VODOJEM
			PRÍVODNÝ VODOVODNÝ RAD
			TURISTICKÉ A CYKLISTICKÉ TRASY
			PLOCHY LUK A PASIENKOV
			PLOCHY INDIVIDUÁLNEJ REKREÁCIE
			NELESNÁ STROMOVÁ A KROVINNÁ VEGETÁCIA
			SPLAŠKOVÁ KANALIZÁCIA
			PEŠIE TRASY A PRIESTRANSTVÁ
			OCHRANNÉ PÁSMA VŠETKÝCH DRUHOV

VEREJNOPROSPEŠNÉ STAVBY OBČIANSKEJ VYBAVENOSTI

- A-1** MATERSKÁ ŠKOLA
- A-2** OBECNÝ ÚRAD
- A-3** KOMUNITNÉ CENTRUM
- A-4** CINTORIŇ
- A-5** ŠPORTOVÝ AREÁL
- A-6** DETSKÉ IHRISKÁ
- A-7** REKONŠTRUKCIA PARKU
- A-8** POŽIARNA ZBROJNICA
- A-9** ZBERNÝ DVOR
- A-10** KOMPOSTOVISKO

VEREJNOPROSPEŠNÉ DOPRAVNÉ STAVBY

- B-1** ÚPRAVA A REKONŠTRUKCIA CESTY I. TRIEDY
- B-2** ÚPRAVA A PRELOŽKA ŽELEZNIČNEJ TRATE
- B-3** CESTA III. TRIEDY
- B-4** MIESTNE CESTY
- B-5** ÚČELOVÉ CESTY
- B-6** VEREJNÉ PARKOVISKÁ
- B-7** AUTOBUSOVÉ ZASTÁVKY
- B-8** CHODNÍKY PRI CESTÁCH III. TRIEDY
- B-9** SAMOSTATNÉ PEŠIE CHODNÍKY
- B-10** CYKLISTICKÉ CESTIČKY
- B-11** TURISTICKÉ A CYKLISTICKÉ TRASY

ATELIÉR URBEO, s.r.o.				
	NÁZOV ZÁKAZKY			OBSTARÁVATEĽ
	ZMENY A DOPLNKY č. 6 ÚPN OBCE			OBEC ČAIŇOVCE
	STUPEŇ, KATEGÓRIA	UPRAVENÝ NÁVRH		DÁTUM
	OBSAH VÝKRESU	NÁVRH ROZVOJA RIEŠENÉHO ÚZEMIA		MEŘKA
	HLAVNÝ RIEŠITEĽ	SPRACOVATEĽ	KRESLIČ	ČÍSLO VÝKRESU
	Ing.arch. Vladimír Lígus		Káčmarková Janka	2