


GÁNOVCE

ZMENY A DOPLNKY č. 6 ÚPN OBCE

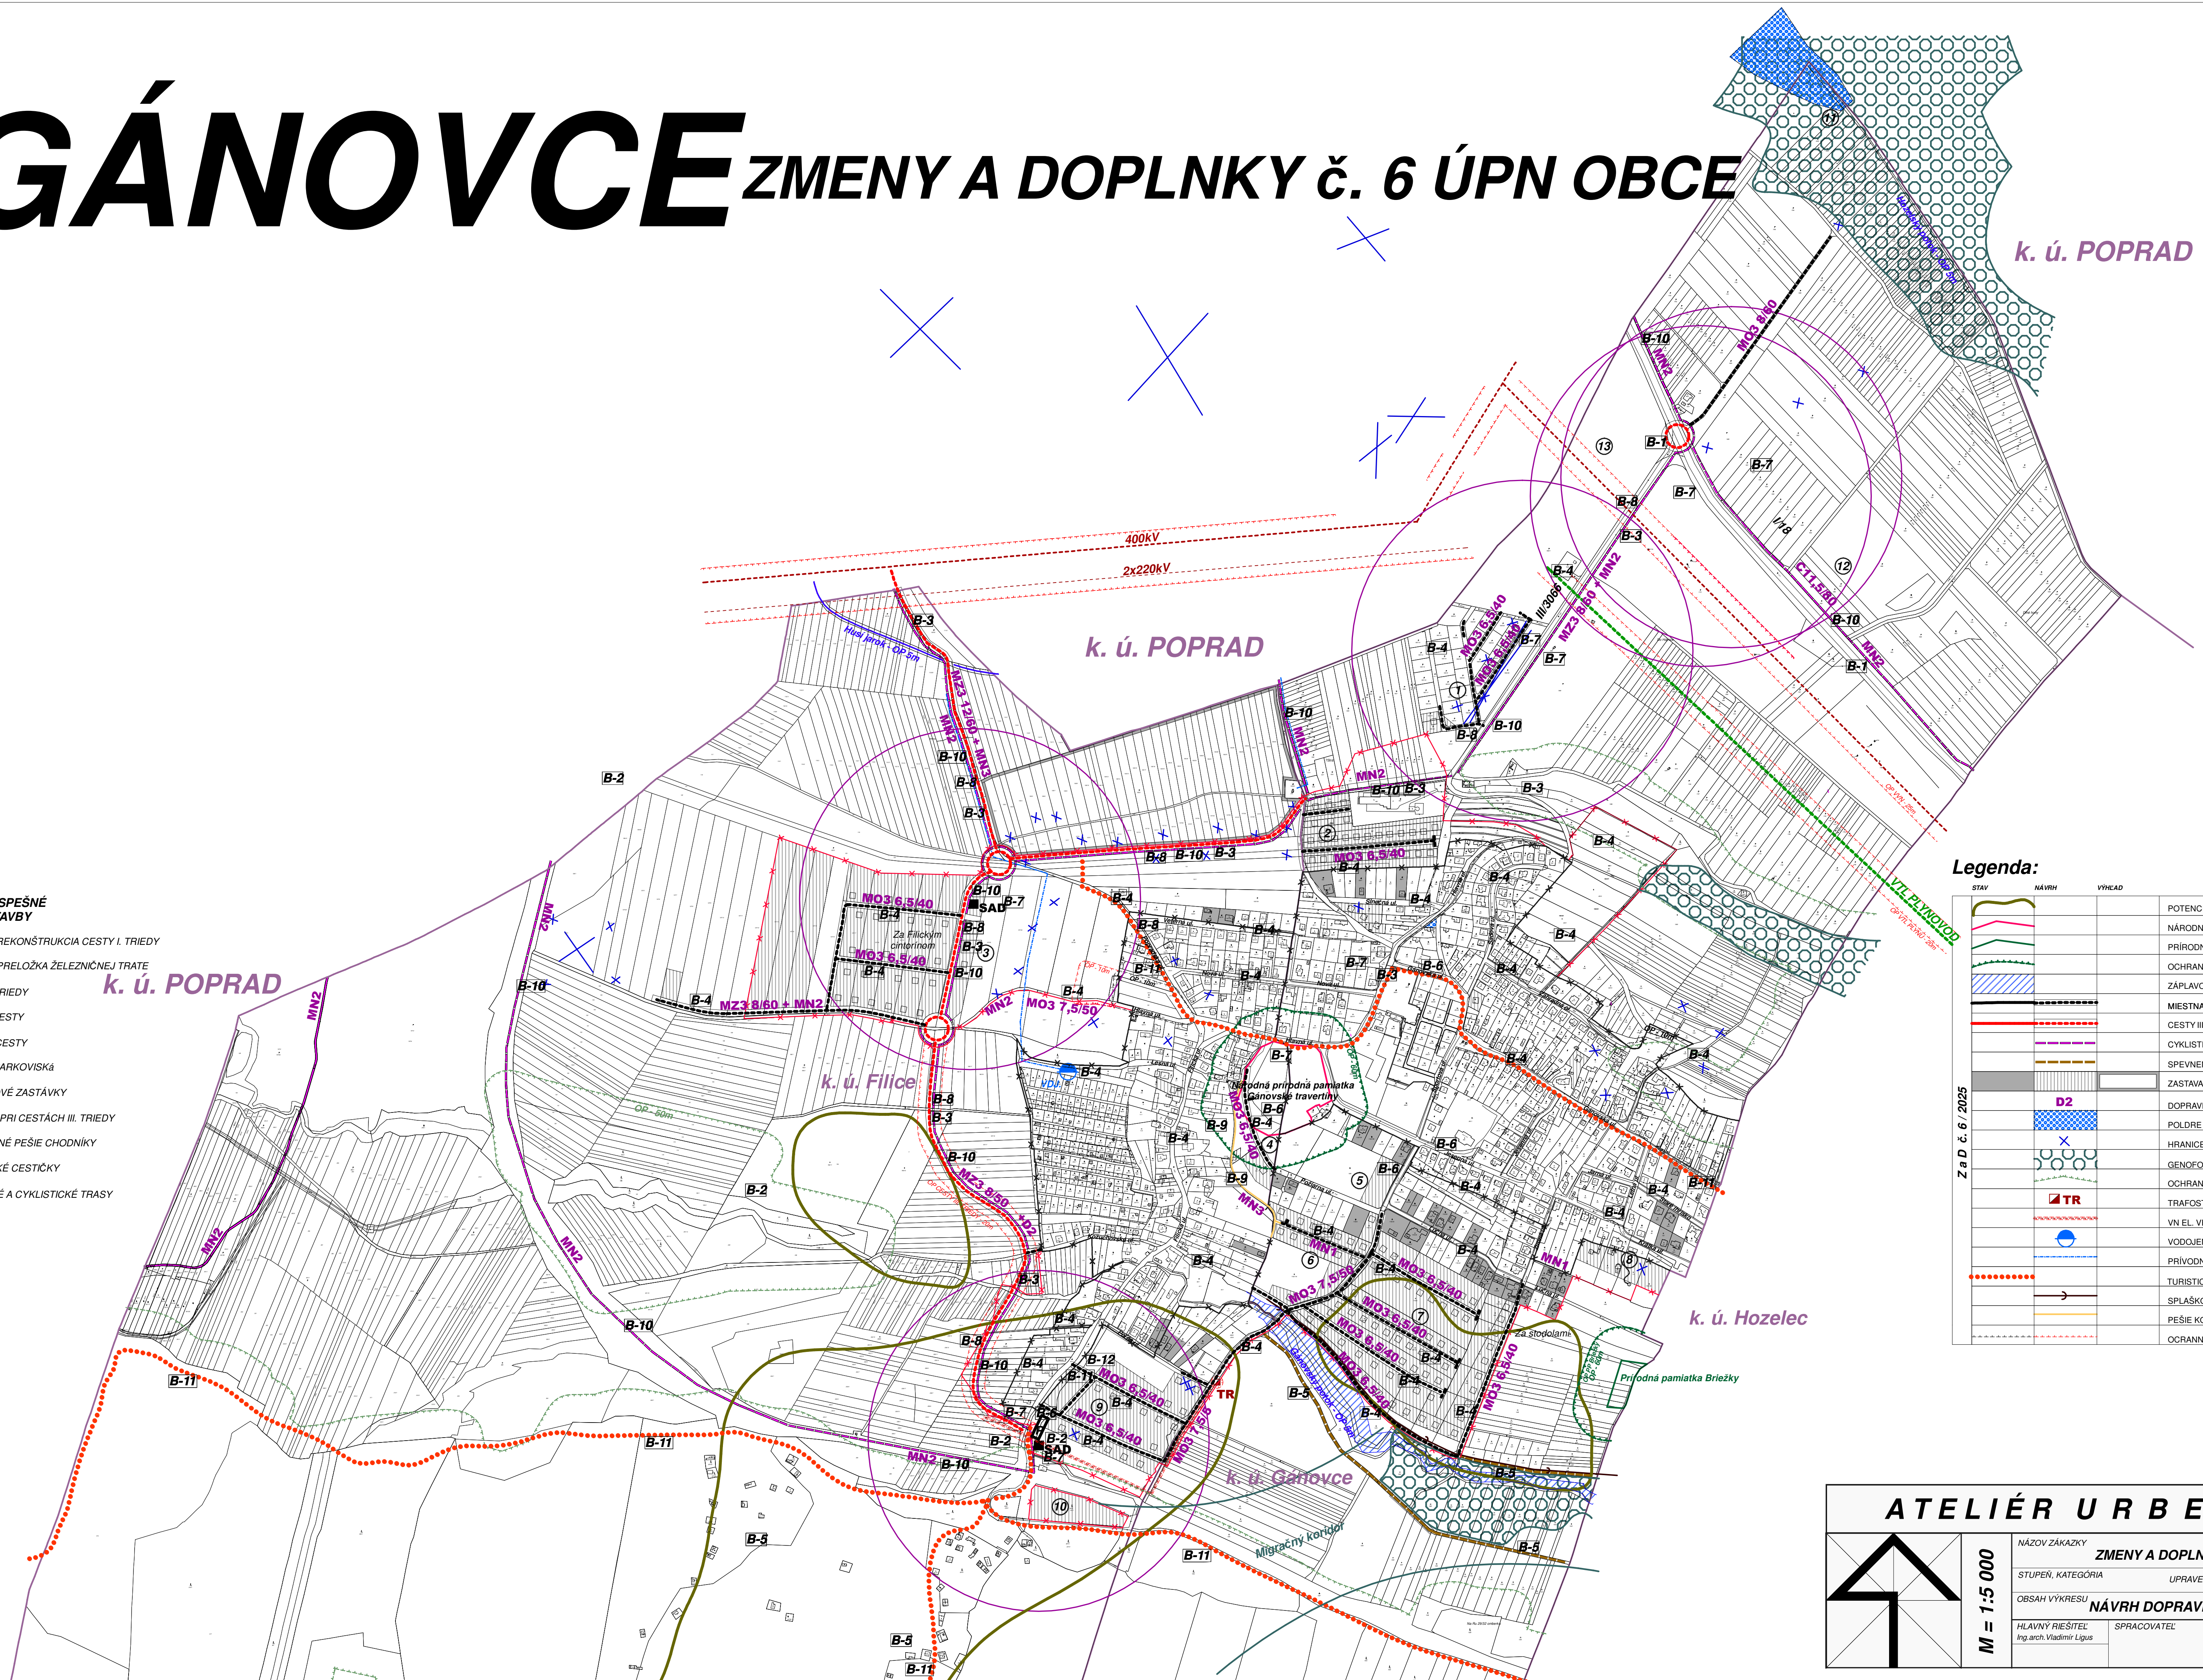

- VEREJNOPROSPEŠNÉ DOPRAVNÉ STAVBY**
- B-1** ÚPRAVA A REKONŠTRUKCIA CESTY I. TRIEDY
 - B-2** ÚPRAVA A PRELOŽKA ŽELEZNIČNEJ TRATE
 - B-3** CESTA III. TRIEDY
 - B-4** MIESTNE CESTY
 - B-5** ÚČELOVÉ CESTY
 - B-6** VEREJNÉ PARKOVISKÁ
 - B-7** AUTOBUSOVÉ ZASTÁVKY
 - B-8** CHODNÍKY PRI CESTÁCH III. TRIEDY
 - B-9** SAMOSTATNÉ PEŠIE CHODNÍKY
 - B-10** CYKLISTICKÉ CESTIČKY
 - B-11** TURISTICKÉ A CYKLISTICKÉ TRASY

k. ú. POPRAD

k. ú. Filice

k. ú. Gánovce

k. ú. Hozelec

Legenda:

STAV	NÁVRH	VÝHEAD	POTENCIÁLNE ZOSUVNÉ ÚZEMIE
			POTENCIÁLNE ZOSUVNÉ ÚZEMIE
			NÁRODNÁ PRÍRODNÁ PAMiatKA GÁNOVSKÉ TRAVERTÍNY
			PRÍRODNÁ PAMiatKA BRIEŽKY
			OCHRANNÉ PÁSMA PRÍRODNÝCH PAMiatOK
			ZÁPLAVOVÉ ÚZEMIE GÁNOVSKÉHO POTOKA
			MIESTNA CESTA
			CESTY III. TRIEDY
			CYKLISTICKÁ CESTIČKA
			SPEVNENÉ ÚČELOVÉ CESTY
			ZASTAVANÉ ÚZEMIE
			DOPRAVNÉ KATEGÓRIE
			POLDRE A RETENČNÉ NÁDRŽE
			HRANICE, VYMEDZENIA A POPISY NAVRHOVANÉ NA ZRUŠENIE
			GENOFONDOVÉ PLOCHY
			OCHRANNÉ PÁSMA LESA - OP 50m
			TRAFOSTANICE
			VN EL. VEDENIE V ZEMI
			VODOJEM
			PRÍRODNÝ VODOVODNÝ RAD
			TURISTICKÉ A CYKLISTICKÉ TRASY
			SPLAŠKOVÁ KANALIZÁCIA
			PEŠIE KOMUNIKÁCIE
			OCHRANNÉ PÁSMA VŠETKYCH DRUHOV

M = 1:5 000

ATELIÉR URB EKO, s.r.o.

NÁZOV ZÁKAZKY	ZMENY A DOPLNKY č. 6 ÚPN OBCE	OBSTARÁVATEĽ	OBEC GÁNOVCE
STUPEŇ, KATEGÓRIA	UPRAVENÝ NÁVRH	DÁTUM	06/2025
OBSAH VÝKRESU	NÁVRH DOPRAVNÉHO VYBAVENIA	MIERKA	1:5000
HLAVNÝ RIŠITEĽ	SPRACOVATEĽ	KRESLIL	CÍSLO VÝKRESU
Ing. arch. Vladimír Ligus		Káčmarčíková Janka	náložka č. 4