



GÁNOVCE ZMENY A DOPLNKY č. 6 ÚPN OBCE

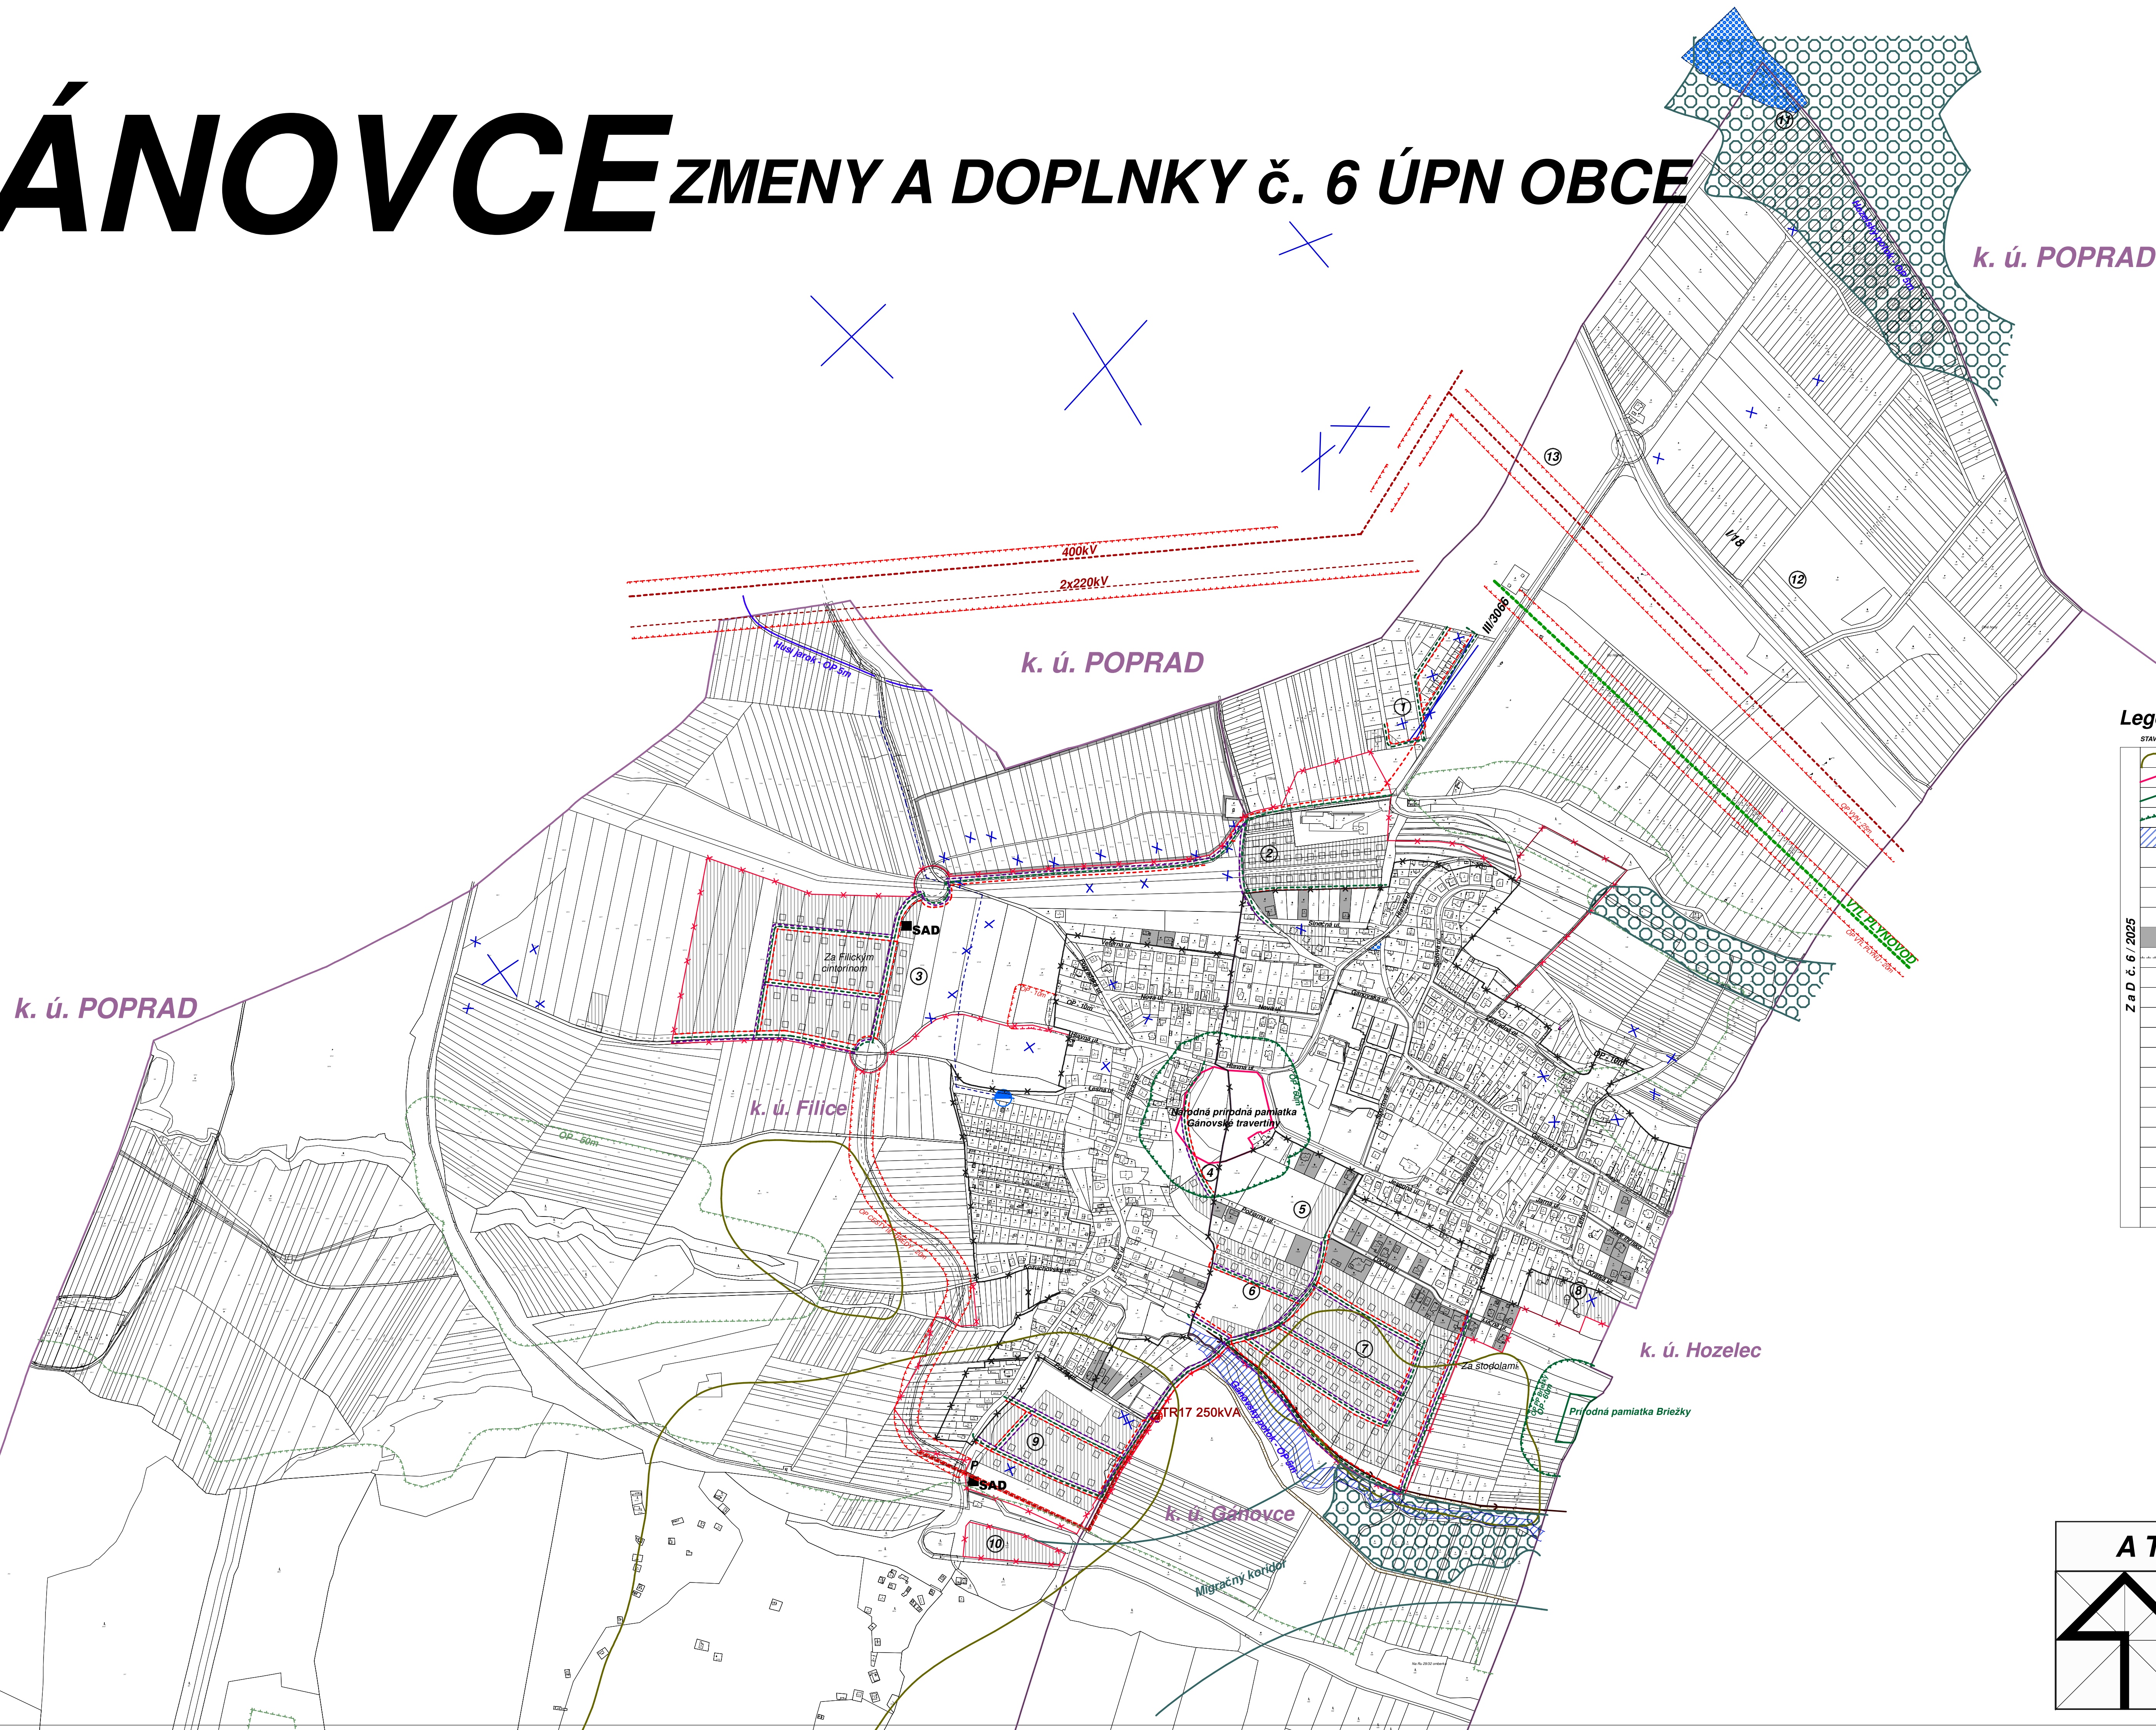

Legenda:

STAV	NÁVRH	VÝKAD
		POTENCIÁLNE ZOSUVNÉ ÚZEMIE
		NÁRODNÁ PRÍRODNÁ PAMIATKA GÁNOVSKÉ TRAVERTÝŇY
		PRÍRODNÁ PAMIATKA BRIEŽKY
		OCHRANNÉ PÁSMO PRÍRODNÝCH PAMIAŤOK
		ZÁPLAVOVÉ ÚZEMIE GÁNOVSKÉHO POTOKA
		MIESTNA CESTA
		CESTY III. TRIEDY
		CYKLISTICKÁ CESTÍČKA
		SPEVNENÉ ÚČELOVÉ CESTY
		ZASTAVANÉ ÚZEMIE
		OCHRANÉ PÁSMO VŠETKÝCH DRUHOV
		POLDRE A RETENČNÉ NÁDRŽE
		HRANICE, VYMEDZENIA A POPISY NAVRHOVANÉ NA ZRUŠENIE
		GENOFONDOVÉ PLOCHY
		OCHRANNÉ PÁSMO LESA - OP 50m
		TRAFOSTANICE
		VNĽ. VEDENIE V ZEMI
		VODOJEM
		PRÍVODNÝ VODOVODNÝ RAD
		HLAVNÉ EURÓPSKE ROZVODIE
		SPLAŠKOVÁ KANALIZÁCIA
		KÁBLOVÉ VEDENIE ELEKTRICKEJ ENERGIE NN
		STL PLYNOVOD
		TELEKOMUNIKAČNÝ KÁBEL

ATELIÉR URBĚK O, s.r.o.

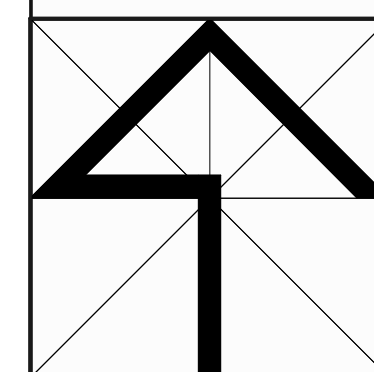 $M = 1:5\,000$

NÁZOV ZÁKAZKY ZMENY A DOPLNKY č. 6 ÚPN OBCE		OBSTARÁVATEL OBEC GÁNOVCE
STUPEŇ, KATEGÓRIA	UPRAVĚNÝ NÁVRH	DATUM 06/2025
OBSAH VÝKRESU NÁVRH TECHNICKÉHO VYBAVENÍ - ENERGETIKA A TELEKOMUNIKACE		MÍSKA 1:5000
HLAVNÍ ŘEŠITEL Ing.arch Vladimír Lopus	SPRACOVATEL KRESLIL Kačmarková Janka	ČÍSLO VÝKRESU náložka č. 6