

ÚZEMNÝ PLÁN OBCE GÁNOVCE
NÁVRH ROZVOJA RIEŠENÉHO ÚZEMIA

GÁNOVCE ZMENY A DOPLNKY č. 6 ÚPN OBCE


ZMENY A DOPLNKY č. 1 - 5 ÚPN OBCE

VEREJNOPROSPEŠNÉ STAVBY
TECHNICKEJ VYBAVENOSTI

- C-1 DIAL'KOVÉ A PRIVODNÉ VODOVODNÉ RADY
- C-2 MIESTNY VODOVOD A KANALIZÁCIA
- C-3 VÝSTAVBA A REKONŠTRUKCIA VODOJEMOV
- C-4 STAVBY NA OCHRANU PRED PRÍVALOVÝMI VODAMI - PROTIPOVODNÉVE HRADZE, PREHRÁDZKY, POLDRE A VIACÚČELOVÉ VODNÉ NÁDRŽE
- C-5 ÚPRAVA VODNÉHO TOKU
- C-6 ČISTIAREŇ ODPADOVÝCH VÔD
- C-7 RETENČNÉ NÁDRŽE
- C-8 MINERÁLNE PRAMENE
- C-9 VVN EL. VEDENIE

VEREJNOPROSPEŠNÉ OPATRENIA

- D-1 SPRIEVODNÁ A IZOLAČNÁ ZELEN
- D-2 ÚPRAVA VEREJNÝCH PRIESTRANSTVÍ

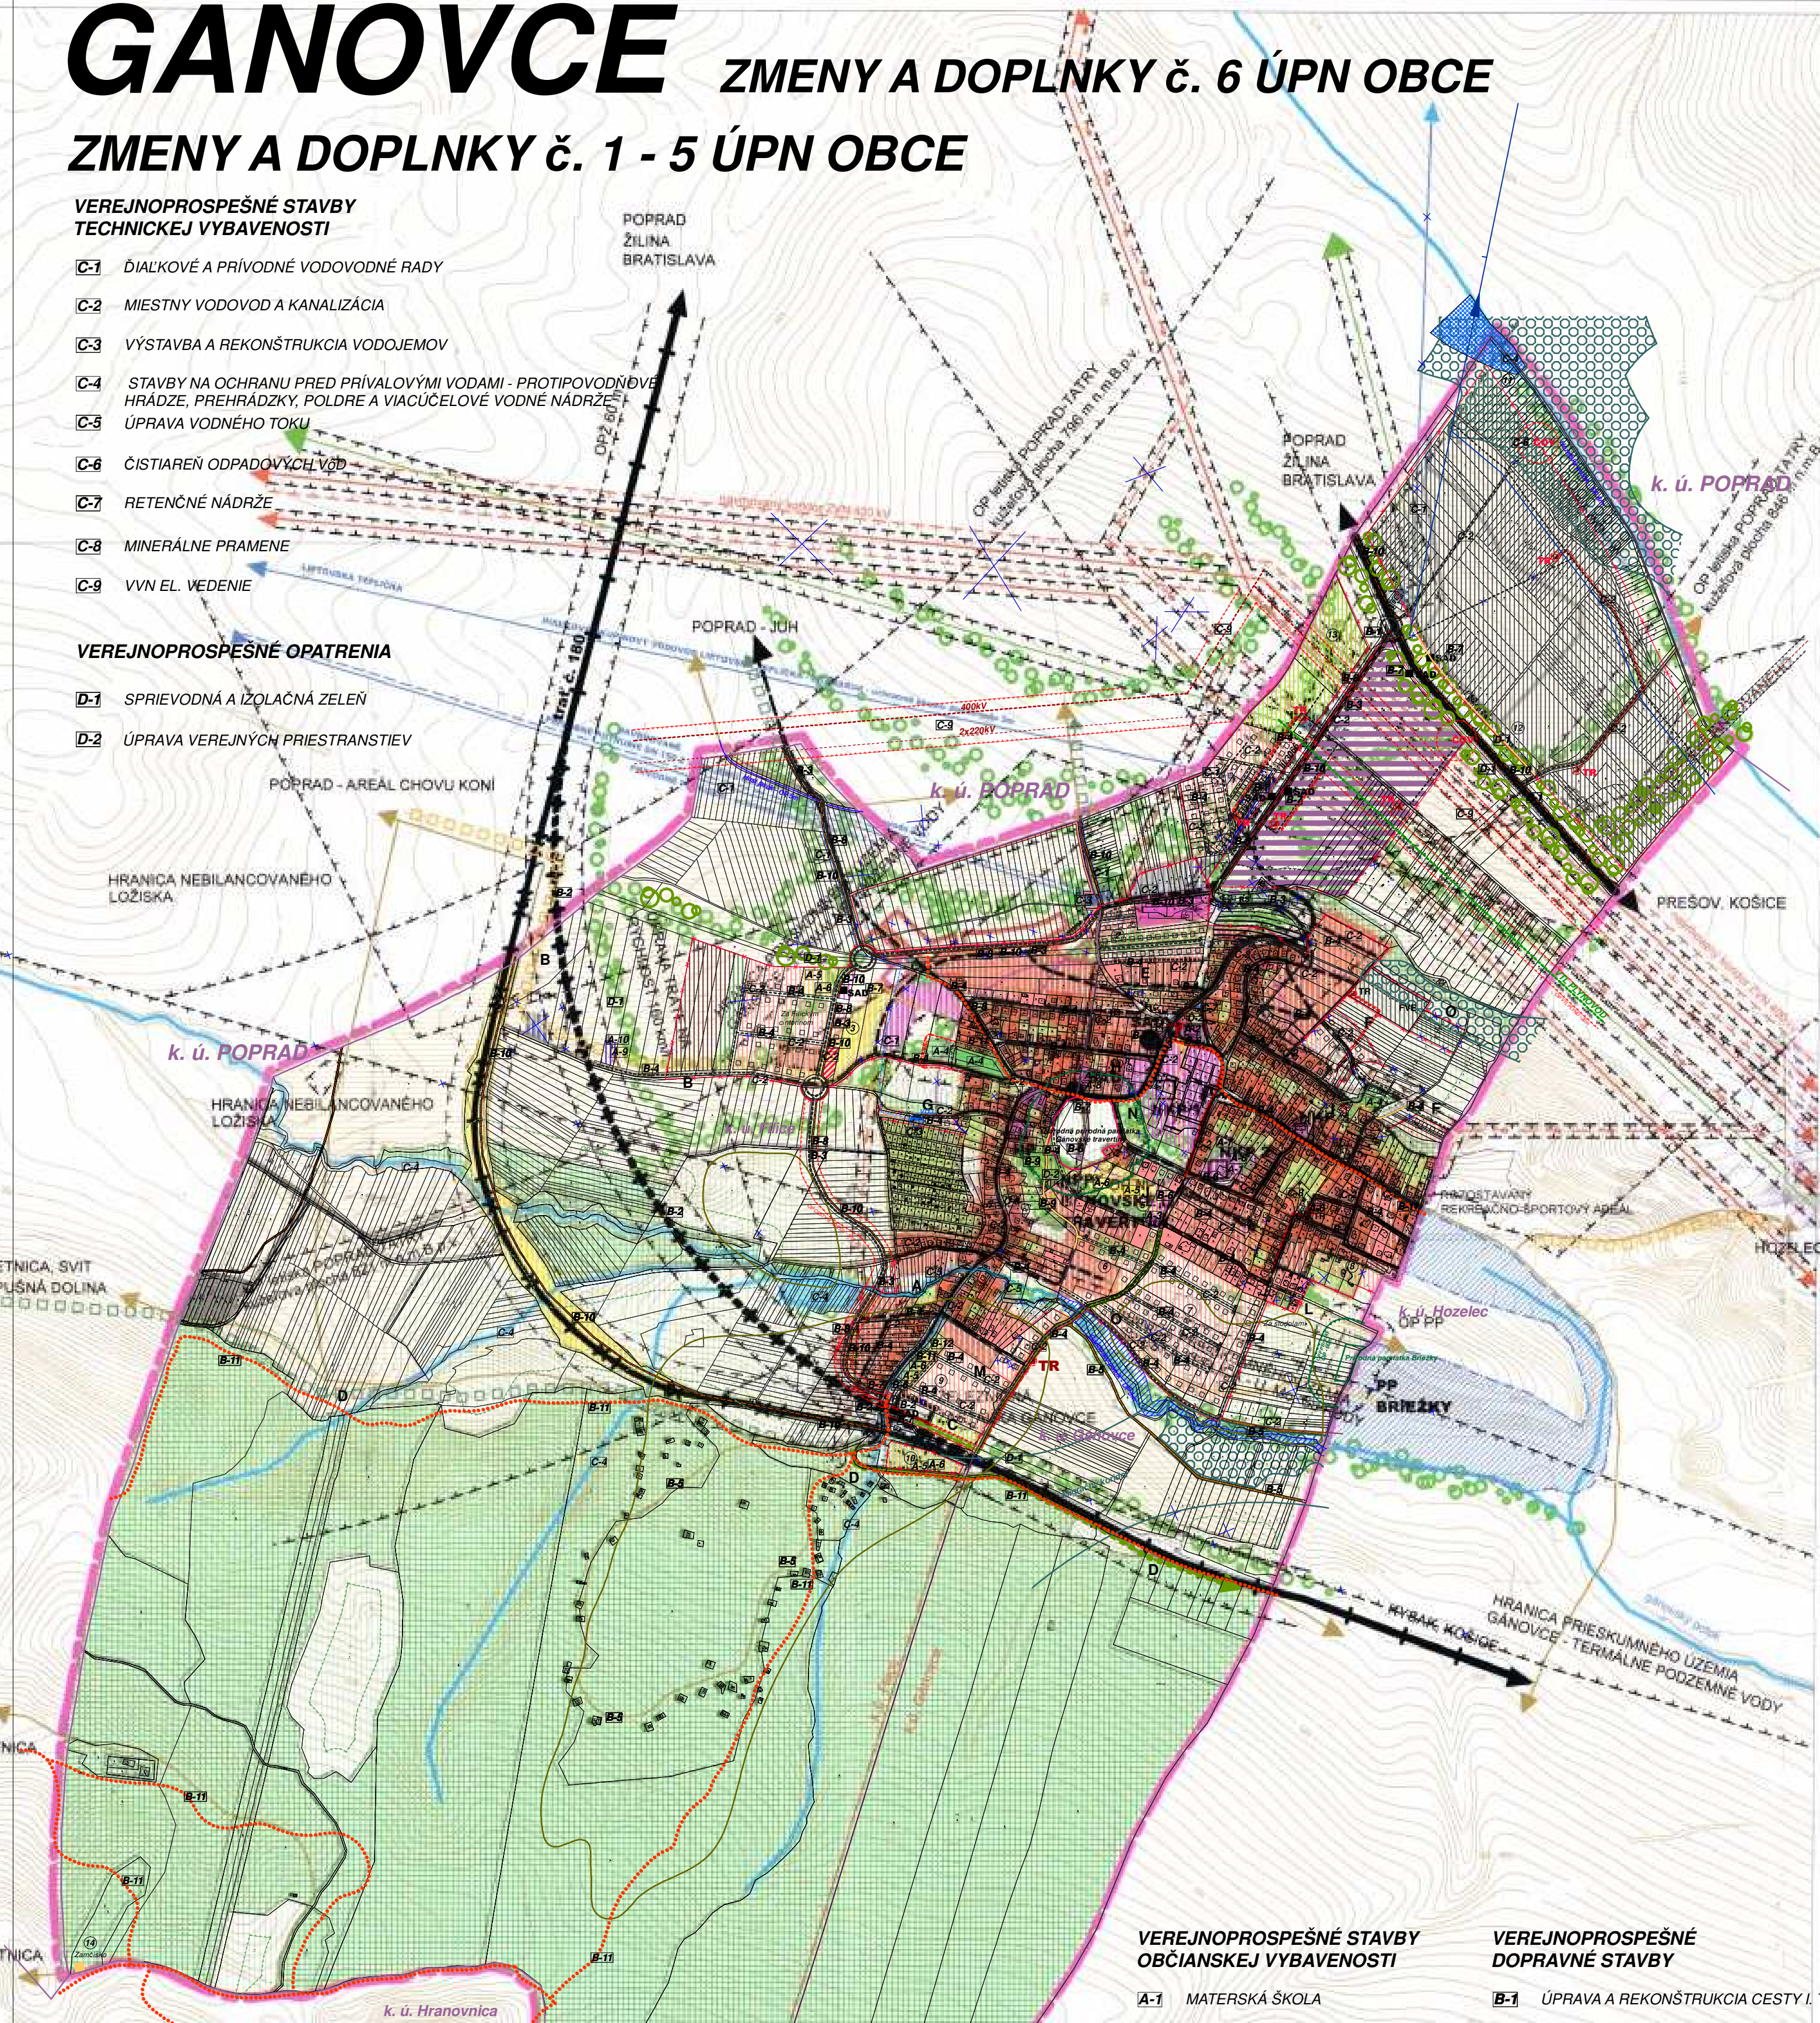

VEREJNOPROSPEŠNÉ STAVBY
OBČIANSKEJ VYBAVENOSTI

- A-1 MATERSKÁ ŠKOLA
- A-2 OBECNÝ ÚRAD
- A-3 KOMUNITNÉ CENTRUM
- A-4 CINTORÍN
- A-5 ŠPORTOVÝ AREÁL
- A-6 DETSKÉ IHRISKÁ
- A-7 REKONŠTRUKCIA PARKU
- A-8 POŽIARNA ZBRŮJNICA
- A-9 ZBERNÝ DVOR
- A-10 KOMPOSTOVISKO

VEREJNOPROSPEŠNÉ
DOPRAVNÉ STAVBY

- B-1 ÚPRAVA A REKONŠTRUKCIA CESTY I. TRIEDY
- B-2 ÚPRAVA A PRELOŽKA ŽELEZNIČNEJ TRATE
- B-3 CESTA III. TRIEDY
- B-4 MIESTNE CESTY
- B-5 ÚČELOVÉ CESTY
- B-6 VEREJNÉ PARKOVISKÁ
- B-7 AUTOBUSOVÉ ZASTÁVKY
- B-8 CHODNIKY PRI CESTÁCH III. TRIEDY
- B-9 SAMOSTATNÉ PEŠIE CHODNIKY
- B-10 CYKLISTICKÉ CESTIČKY
- B-11 TURISTICKÉ A CYKLISTICKÉ TRASY

LEGENDA

STAV	NÁVRH	VÝHLAD
		HRANICA RIEŠENÉHO ÚZEMIA
		HRANICA KATASTRÁLNEHO ÚZEMIA
		HRANICA ZASTAVANÉHO ÚZEMIA OBCE k 1.1.1990
		NÁVRHOVANÁ HRANICA ZASTAVANÉHO ÚZEMIA
		HRANICA MALOPLOŠNÝCH CHRÁNENÝCH ÚZEMÍ
		HRANICA ÚZEMIA BUSTAVY NATURA 2000
		CESTA I. TRIEDY
		CESTA III. TRIEDY
		MIESTNA KOMUNIKÁCIA
		KOMUNIKÁCIA NA ZRUŠENIE
		ZASTÁVKA SAD. IZOCHRÁNA DOSTUPNOSTI 300 m
		ŽELEZNIČNÁ TRAT
		ŽELEZNIČNÁ TRAT NA ZRUŠENIE
		ZASTÁVKA ŽSR
		POLNÉ A LESNÉ KOMUNIKÁCIE
		TURISTICKÉ A CYKLISTICKÉ TRASY
		ZALUŽOVANÁ TRASA CYKLISTICKEJ DOPRAVY
		PLOCHY BÝVANIA V RODINNÝCH DOMOCH
		PLOCHY OBČIANSKEJ VYBAVENOSTI
		PLOCHY ŠPORTU A REKREÁCIE
		PLOCHY VÝROBY, VÝROBNÝCH SLUŽIEB A SKLADOVANIA
		PLOCHY TECHNICKÉHO VYBAVENIA ÚZEMIA
		PLOCHY ŽIVOCÍŠNEJ VÝROBY
		PLOCHY ZÁHRADKÁRSKÝCH OSÁD A ZÁHRAD
		PLOCHY INDIVIDUÁLNEJ REKREÁCIE
		PLOCHY LESNÝCH PORASTOV
		PLOCHY LŮK A PASIENKOV
		PLOCHY ORNEJ PÁDY
		PLOCHY CINTORÍNOV
		PLOCHY VNÚTROSIDELNEJ ZELENÉ
		VÝZNAMNÉ SOLITÉRY ZELENÉ
		NELESNÁ STROMOVÁ A KROVINNÁ VEGETÁCIA
		VODNÉ TOKY A PLOCHY
		NÁRODNÉ KULTÚRNE PAMIATKY
		HISTORICKÉ PAMIATKY
		OCHRANNÉ PÁSMO VŠETKÝCH DRUHŮV
		VEDENIE ELEKTRICKEJ ENERGIE VVN 220 kV a 110 kV
		VEDENIE ELEKTRICKEJ ENERGIE VN 22 kV
		DIAL'KOVÝ VODOVOD
		VODOVODNÉ PRIVODNÉ POTRUBIE
		DIAL'KOVÝ PLYNOVOD

V KATASTRÁLNOH ÚZEMÍ OBCE GÁNOVCE SÚ V ÚSTREDNOM ZOZNAMU PAMIATKOVÉHO FONDU, V REGISTRI NEHNUTELNÝCH NÁRODNÝCH KULTÚRNYCH PAMIAŤOK (ÚZPF) EVIDOVANÉ NASLEDOVNÉ KULTÚRNE PAMIATKY:

Legenda:

NKP 1 - DOM KÚPEĽNÝ - TERMÁLNY BAZÉN - EVIDOVANÝ POD Č. 4714/0	NÁVRHOVANÁ HRANICA ZASTAVANÉHO ÚZEMIA
NKP 2 - KURIAŤ EVIDOVANÁ POD Č. 887/0	EVIDOVANÝ POD KÚPIŠNOM BAZÉNOU
NKP 3 - KOSTOL RÍMSKO-KAT. SV. MICHALA	PLOCHY VÝROBY - FOTOVOLTAICKÁ ELEKTROSTANICA
HISTORICKÉ PAMIATKY	OCHRANNÉ PÁSMO VŠETKÝCH DRUHŮV
HP - NESKOŠOKLASICISTICKÝ KOSTOL EV. VYPOSTAVENÝ POSTAVENÝ V ROKU 1878	FOTOVOLTAICKÁ ELEKTROSTANICA
	MIESTNA KOMUNIKÁCIA
	TURISTICKÉ A CYKLISTICKÉ TRASY
	PEŠIE TRASY A PRIESTRANSTVIA
	PLOCHY BÝVANIA V RODINNÝCH DOMOCH
	PLOCHY Komerčnej občianskej vybavenosti
	PLOCHY ŽIVOCÍŠNEJ VÝROBY
	PLOCHY ZÁHRADKÁRSKÝCH OSÁD A ZÁHRAD
	PLOCHY INDIVIDUÁLNEJ REKREÁCIE
	PLOCHY LESNÝCH PORASTOV
	PLOCHY LŮK A PASIENKOV
	PLOCHY ORNEJ PÁDY
	PLOCHY CINTORÍNOV
	PLOCHY VNÚTROSIDELNEJ ZELENÉ
	VÝZNAMNÉ SOLITÉRY ZELENÉ
	NELESNÁ STROMOVÁ A KROVINNÁ VEGETÁCIA
	VODNÉ TOKY A PLOCHY
	NÁRODNÉ KULTÚRNE PAMIATKY
	HISTORICKÉ PAMIATKY
	OCHRANNÉ PÁSMO VŠETKÝCH DRUHŮV
	VEDENIE ELEKTRICKEJ ENERGIE VVN 220 kV a 110 kV
	VEDENIE ELEKTRICKEJ ENERGIE VN 22 kV
	DIAL'KOVÝ VODOVOD
	VODOVODNÉ PRIVODNÉ POTRUBIE
	DIAL'KOVÝ PLYNOVOD



GÁNOVCE

ÚZEMNÝ PLÁN OBCE GÁNOVCE
NÁVRH ROZVOJA RIEŠENÉHO ÚZEMIA

1: 10 000

ZaD č. 2/2013 uz. č. 5/2014 z dňa 26. 8. 2014

ZaD č. 3/2015 uz. č. 13/2015 z dňa 15. 12. 2015

ZaD č. 4/2015 uz. č. 6/2016 z dňa 24. 6. 2016

ZaD č. 5/2015 uz. č. 10/2016 bod B2 z dňa 25. 11. 2016

Obstarávateľ: Obec GÁNOVCE Obecný úrad 058 01 Gánovce	Spracovateľský kolektív: Ing. arch. Mária Kollárová Ing. arch. Martin Baloga	2
--	--	---

Osoba odborne spôsobilá na obstarávanie ÚPP a ÚPD: Ing. Emilia Hudziková	Krajinná ekológia: Ing. Pavol Polák Ing. Tomáš Dražil	ATELIÉR URBEKO, s.r.o.
Spracovateľ: Ing. arch. M. Ul. traktorová autORIZOVANÝ reg. číslo 07	NAZOV ZÁKAZY ZMENY A DOPLNKY č. 6 ÚPN OBCE	OBSTARÁVATEĽ OBEC GÁNOVCE
STUPEŇ KATEGÓRIA	UPLAVENÝ NÁVRH	DÁTUM 06/2025
OBŠAH VÝKRESU HLAVNÝ RIEŠITEĽ: Ing. arch. Vladimír Ligus	NÁVRH ROZVOJA RIEŠENÉHO ÚZEMIA SPRACOVATEĽ: KRESLIL: Katermáková Janka	MIERKA 1:10000 ČÍSLO VÝKRESU 2